



DIAGRAMMA DISTRIBUTIVO FUNZIONALE PIANO TERRA

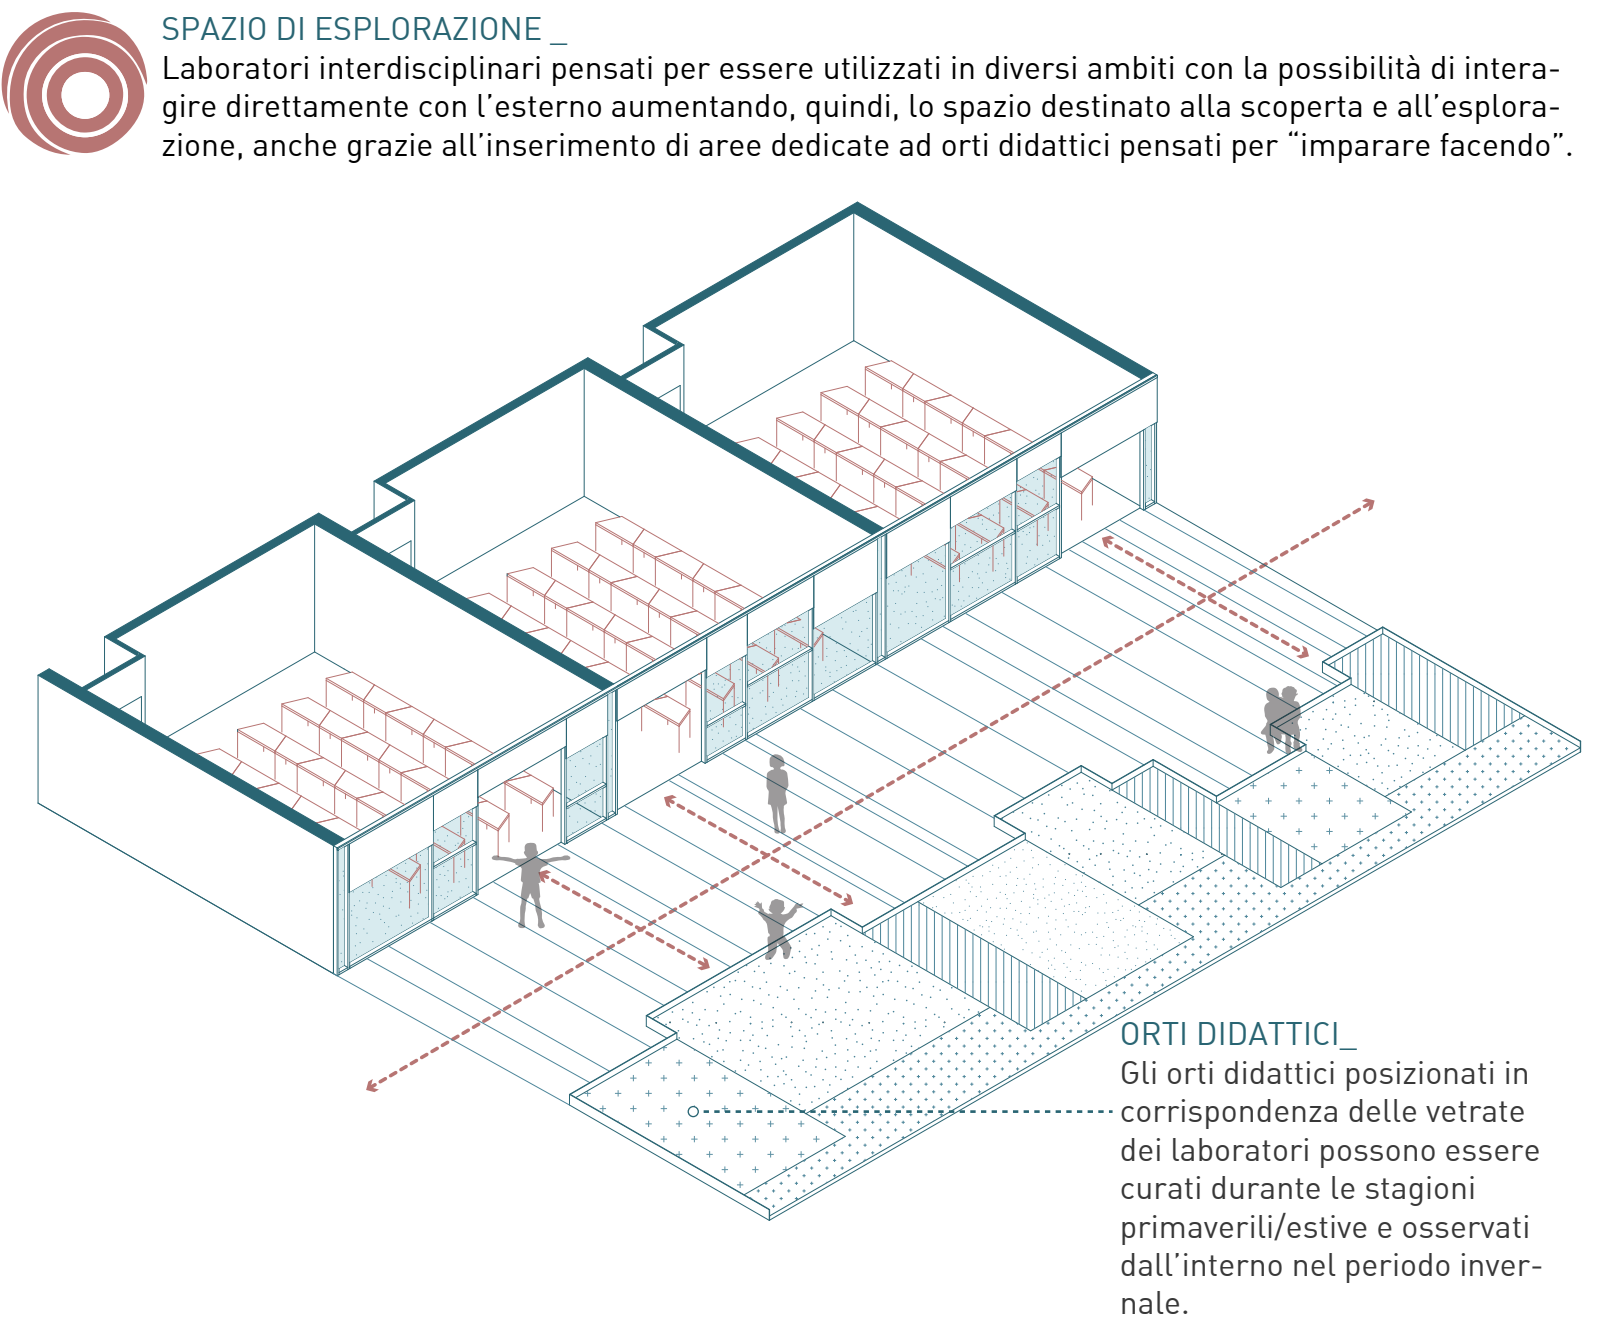

VISTA ESTERNA DEGLI ORTI DIDATTICI

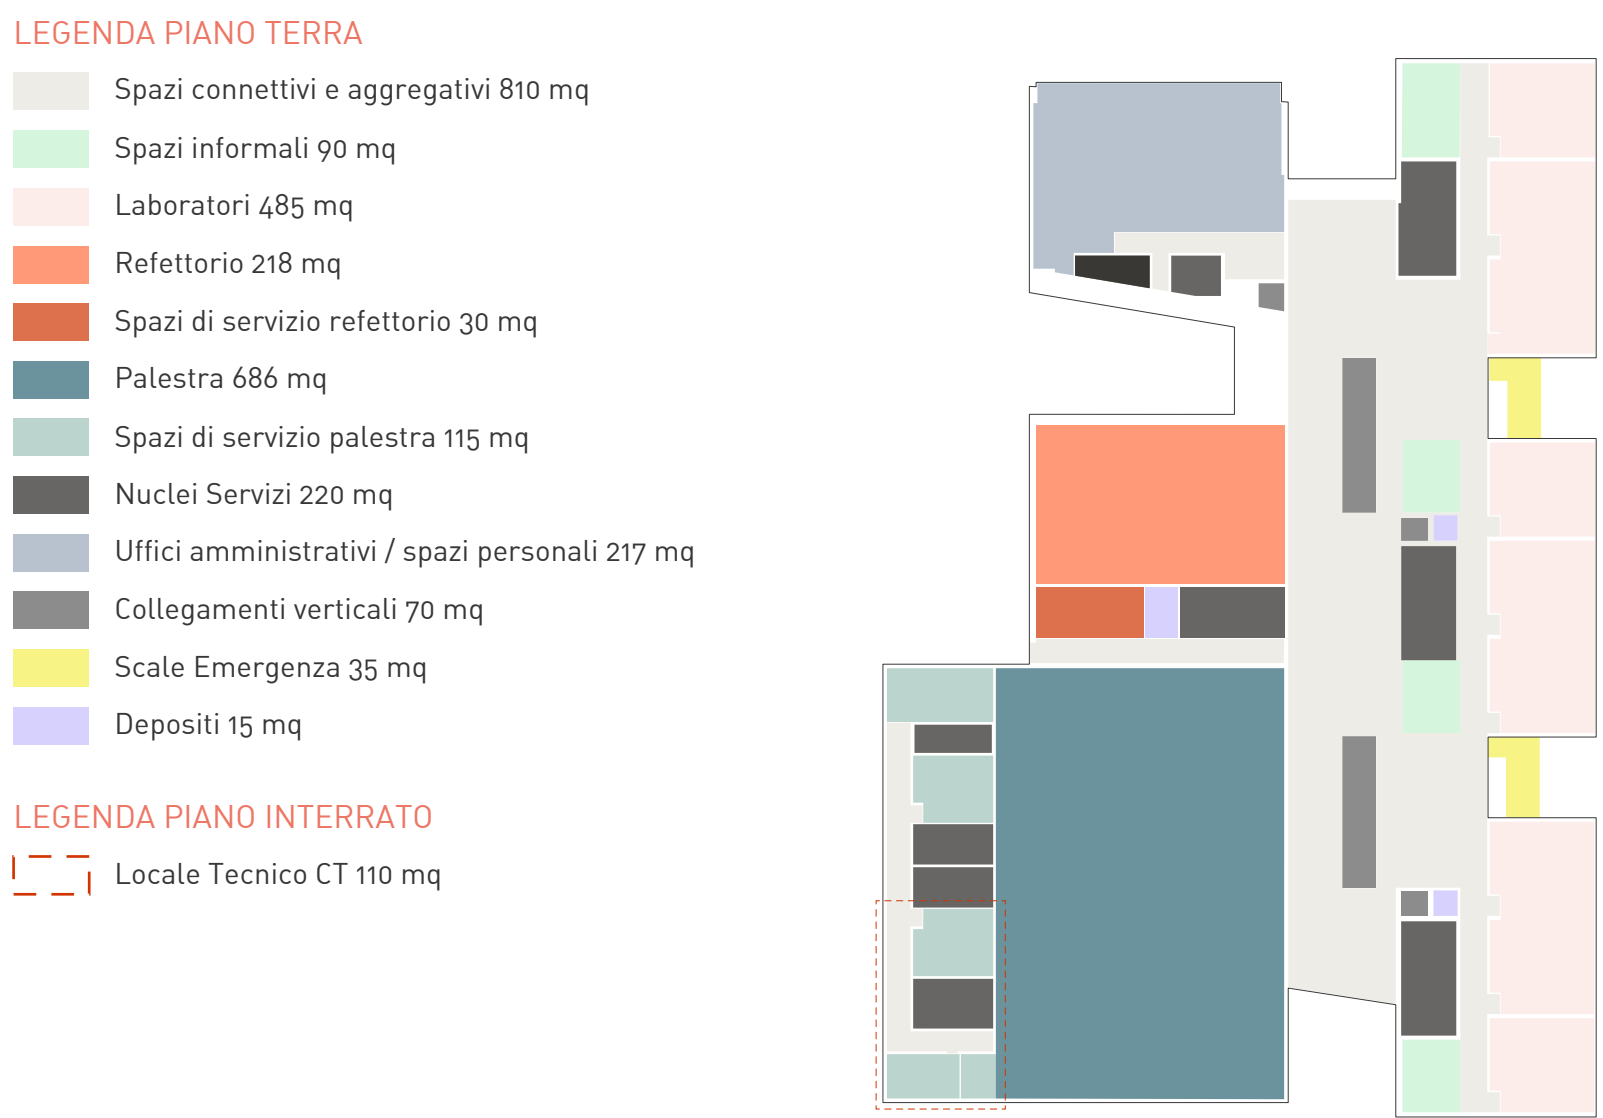

PALETTE CROMATICA



PIANTA PIANO TERRA

Scala 1:100

STREET _DISTRIBUTIVO E AGGREGAZIONE

- 1.1 AGORA _ Atrio di ingresso e piazza interna
 - 1.2 Locale di gestione e controllo
 - 1.3 Locale pulizie
 - 1.4 Locale tecnico
 - 1.5 SPAZI INFORMALI _ Distributivo/spazi di aggregazione
 - 1.6 Percorsi Loges
 - 1.7 Servizi igienici
 - 1.8 Depositi
 - 1.9 Ascensori
2. ATTIVITA' DIDATTICHE
- 2.1 Laboratorio di musica
 - 2.2 Laboratorio di psicomotorietà
 - 2.3 SPAZI DI ESPLORAZIONE _spazi flessibili legati ai laboratori
 - 2.4 Laboratori ordinari
3. AMMINISTRAZIONE
- 3.1 Atrio
 - 3.2 Locale gestione e controllo (infopoint)
 - 3.3 Segreteria
 - 3.4 Archivio Segreteria
 - 3.5 Servizi igienici personale
 - 3.6 Sala insegnanti
 - 3.7 Ufficio di presidenza
4. MENSA E SERVIZI
- 4.1 Refettorio
 - 4.2 Locale riavvolgimento lavaggio stoviglie
 - 4.3 Deposito
 - 4.4 Accesso dall'interno della scuola
 - 4.5 Accesso dall'esterno/per il carico e scarico e dipendenti
5. PALESTRA
- 5.1 Atrio
 - 5.2 Campo di gioco polivalente
 - 5.3 Tribuna pubblica (100 posti)
 - 5.4 Servizi igienici pubblico
 - 5.5 Spogliatoi/doc/wc per alunni e atleti
 - 5.6 Spogliatoi per insegnanti/arbitro
 - 5.7 Locale infermeria
 - 5.8 Deposito/attrezzi
 - 5.9 Accesso dall'interno della scuola
 - 5.10 Accesso dall'esterno
6. SPAZI ESTERNI
- 6.1 Accesso e spazi esterni al Civic Center
 - 6.2 Campo di gioco polivalente
 - 6.3 Spazi pic nic all'aperto
 - 6.4 Spazi didattici open air
 - 6.5 Osservatorio all'aperto
 - 6.6 Orti didattici
 - 6.7 SPAZI DI ESPLORAZIONE _ Spazi esterni ai laboratori semipubblici
 - 6.8 SPAZI DI ESPLORAZIONE _ Stanze musicali all'aperto

