



DIAGRAMMA DISTRIBUTIVO FUNZIONALE PIANO PRIMO

LEGENDA PIANO PRIMO


- Spazi connettivi e aggregativi 690 mq
- Aule 465 mq
- Auditorium/Sala riunioni con servizi 300
- Nuclei Servizi 125 mq
- Biblioteca/Sala lettura 218 mq
- Collegamenti verticali 95 mq
- Scale Emergenza 35 mq
- Depositi 15 mq
- Infermeria 33 mq

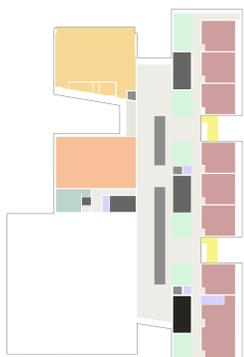

LO SPAZIO DI GRUPPO
 Gli spazi educativi diventano il fulcro dell'attività didattica e sono pensati per essere caratterizzati da una grande flessibilità e variabilità d'uso. L'utilizzo di arredi mobili e di pareti mobili permette all'aula di espandersi unendo due aule rendendo i confini molto flessibili. Tutte le aule esposte a sud-est presentano un affaccio diretto verso l'esterno, che garantisce una continuità visiva interno-esterno.

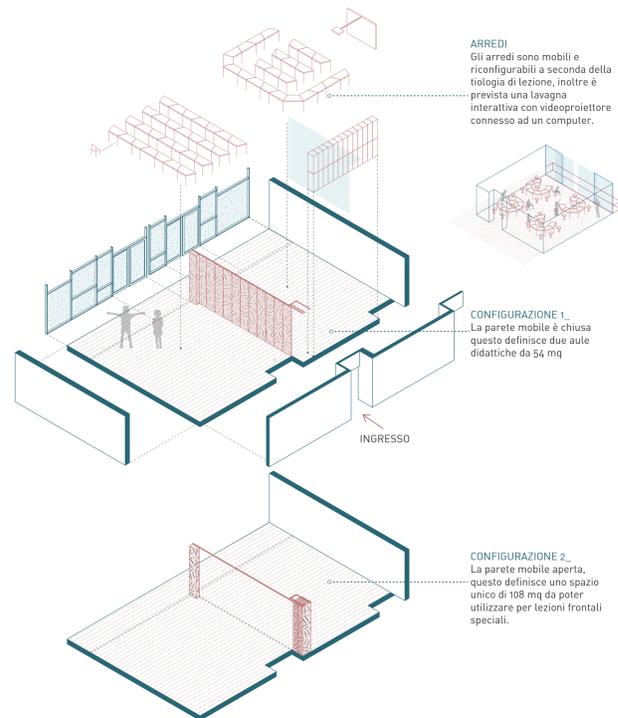

SCHEMA AGGREGAZIONE ARREDI

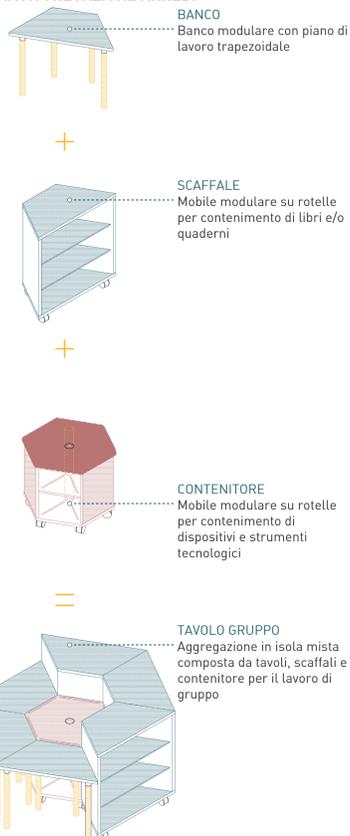

PIANTA PIANO PRIMO

Scala 1:100



1. STREET _DISTRIBUTIVO E AGGREGAZIONE

- 1.1 Doppie altezze
- 1.2 Biblioteca diffusa
- 1.3 Depositi
- 1.4 Ascensori
- 1.5 Spogliatoio Personale
- 1.6 Scale di emergenza
- 1.7 Percorsi Loges

2. ATTIVITA' DIDATTICHE

- 2.1 SPAZIO DI GRUPPO _Aule didattiche
- 2.2 Servizi igienici
- 2.3 SPAZIO INFORMALE Aree di svago collettivo
- 2.4 Aree di apprendimento all'aperto
- 2.5 SPAZIO DI GRUPPO Aula speciale
- 2.6 SPAZIO INDIVIDUALE

3. ATTIVITA' COLLETTIVE


- 3.1 Sala riunioni /auditorium
- 3.2 Servizi igienici dedicati
- 3.3 Deposito
- ⊕ Accesso dall'interno della scuola
- ⊖ Accesso dall'esterno

4. BIBLIOTECA

- 4.1 Biblioteca/Sala lettura
- 4.2 Spazio cataloghi/bibliografie
- 4.3 Spazio per la consultazione e la lettura
- 4.4 Spazio per il personale
- 4.5 Infermeria
- 4.6 Attesa Infermeria
- 4.7 Deposito
- ⊕ Accesso dall'interno della scuola
- ⊖ Accesso dall'esterno

5. PALESTRA

- 5.1 Tetto giardino
- 5.2 Campo di gioco polivalente

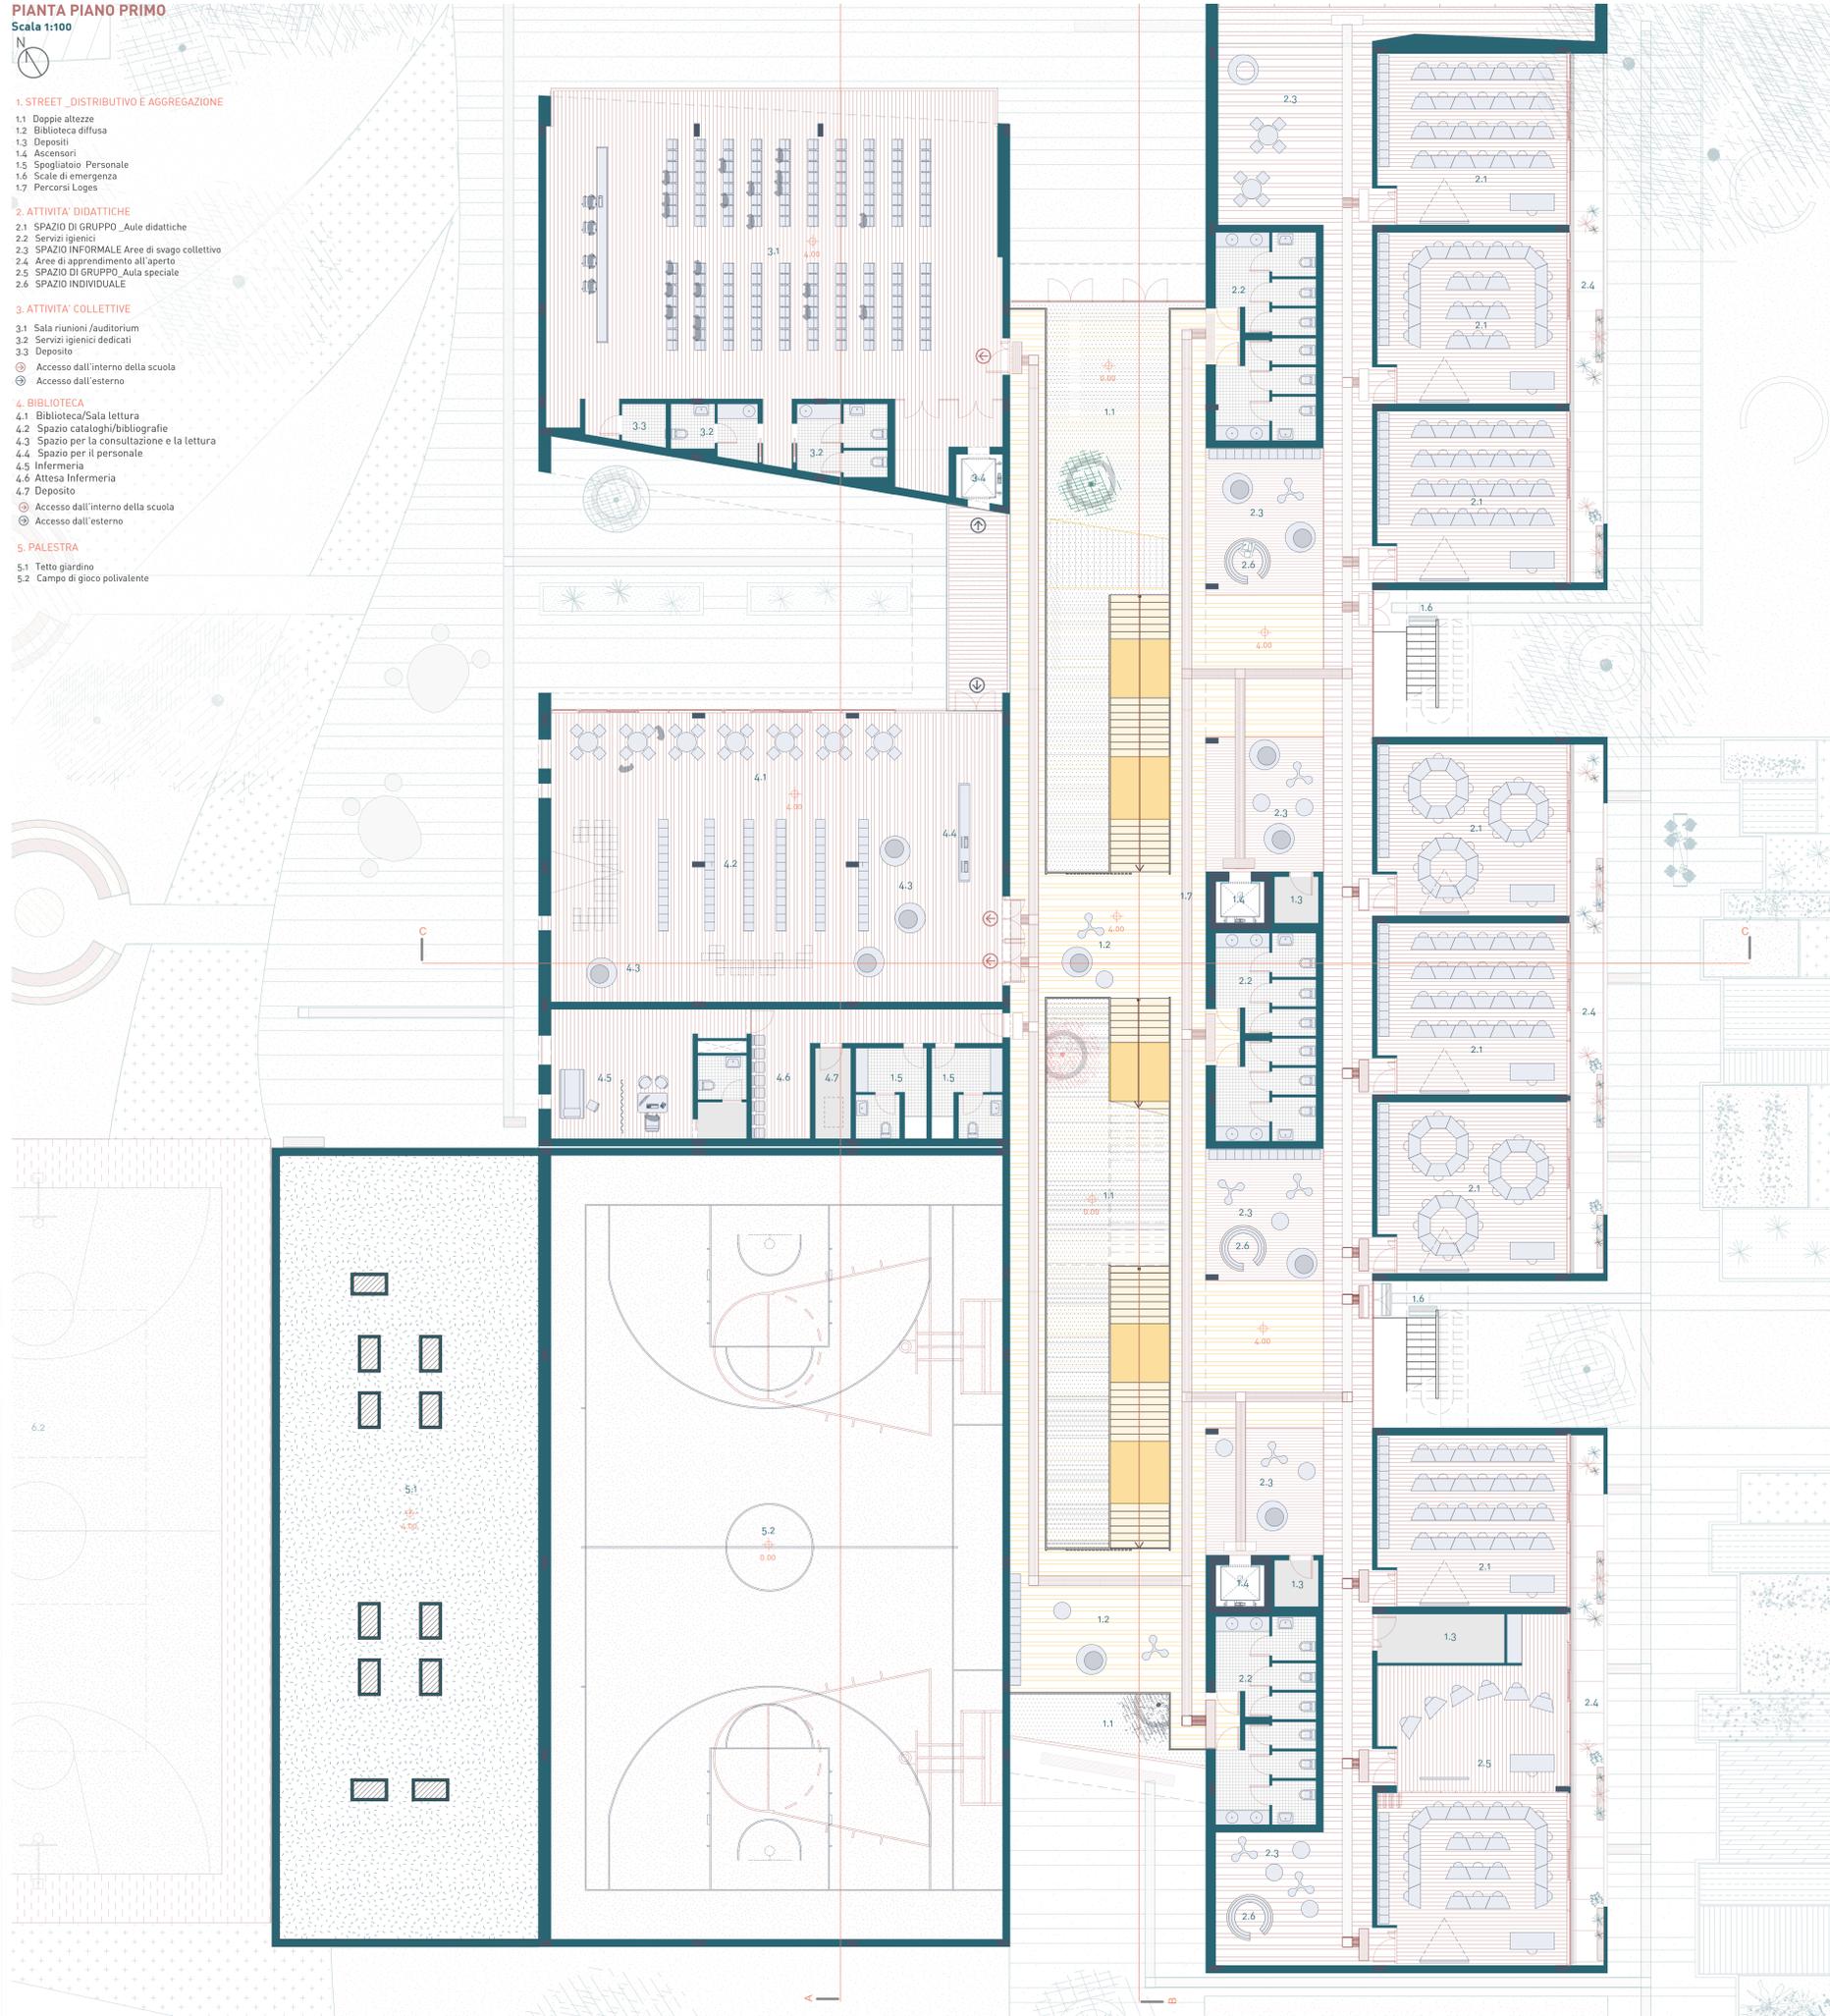

VISTA ESTERNA SULLE AREE DI SVAGO

