





VISTA DELL'AREA SPORTIVA ALL'APERTO E DEGLI INGRESSI AL CIVIC CENTER

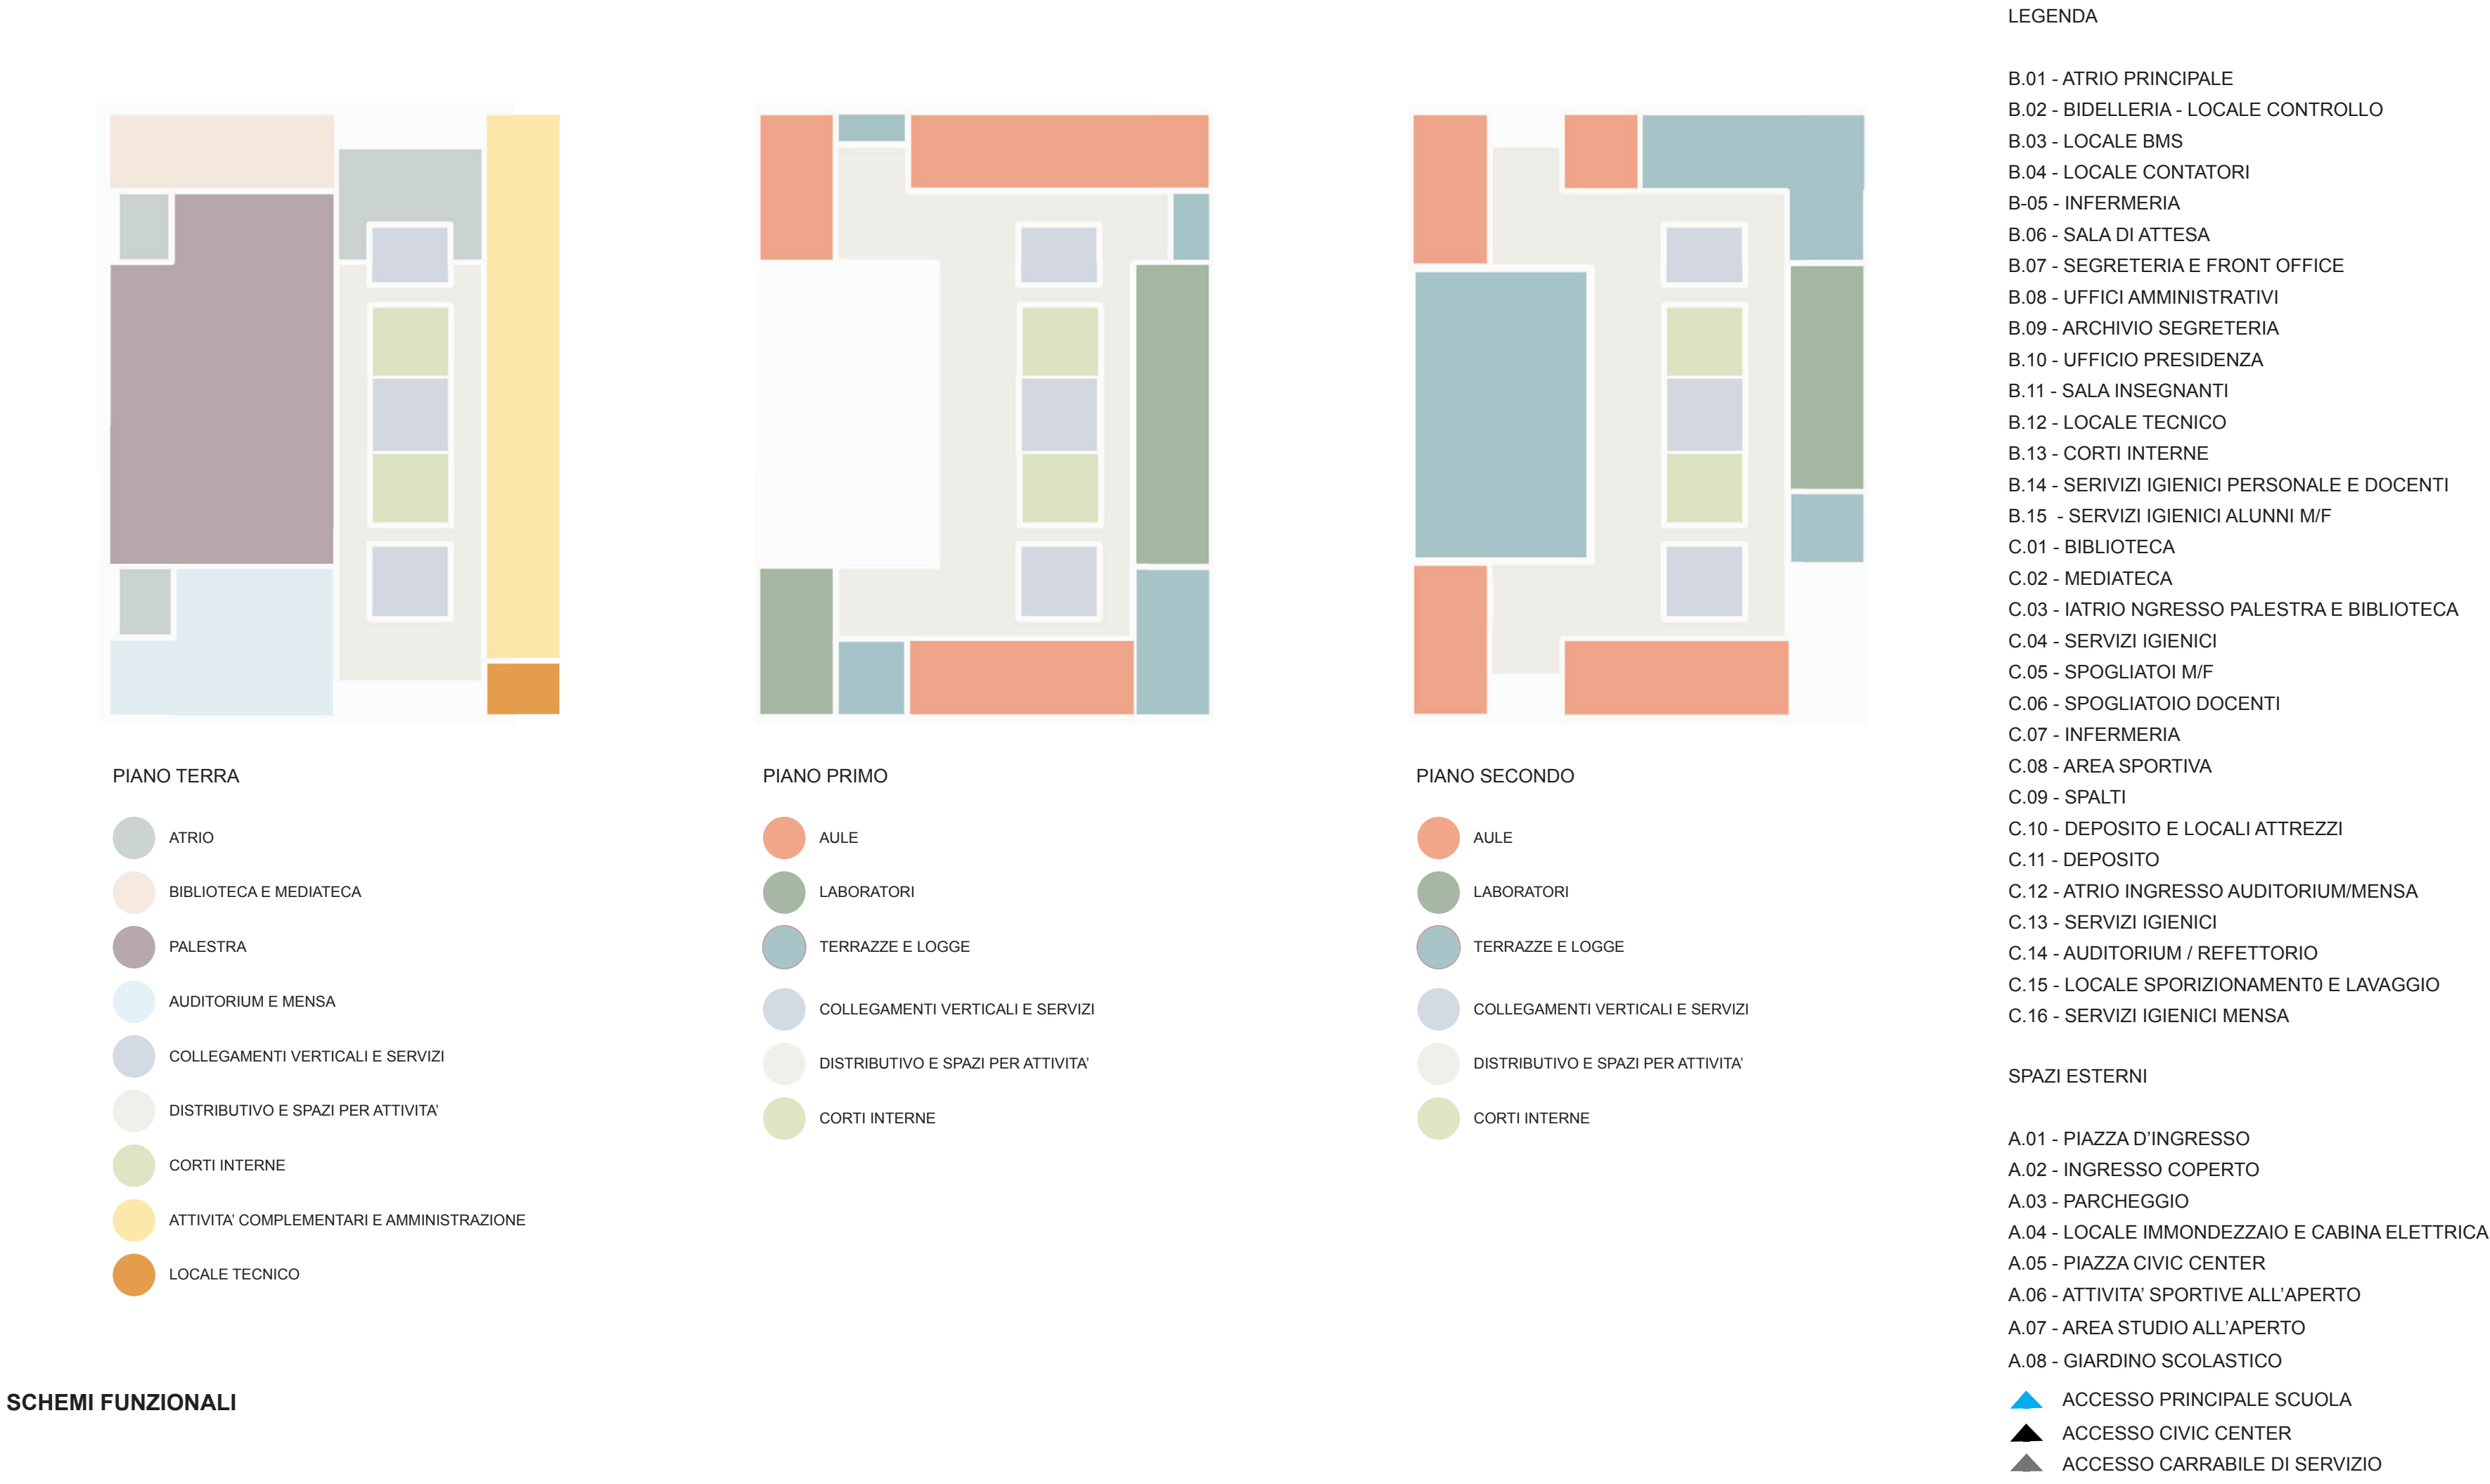

VISTA DELL'ATRIO

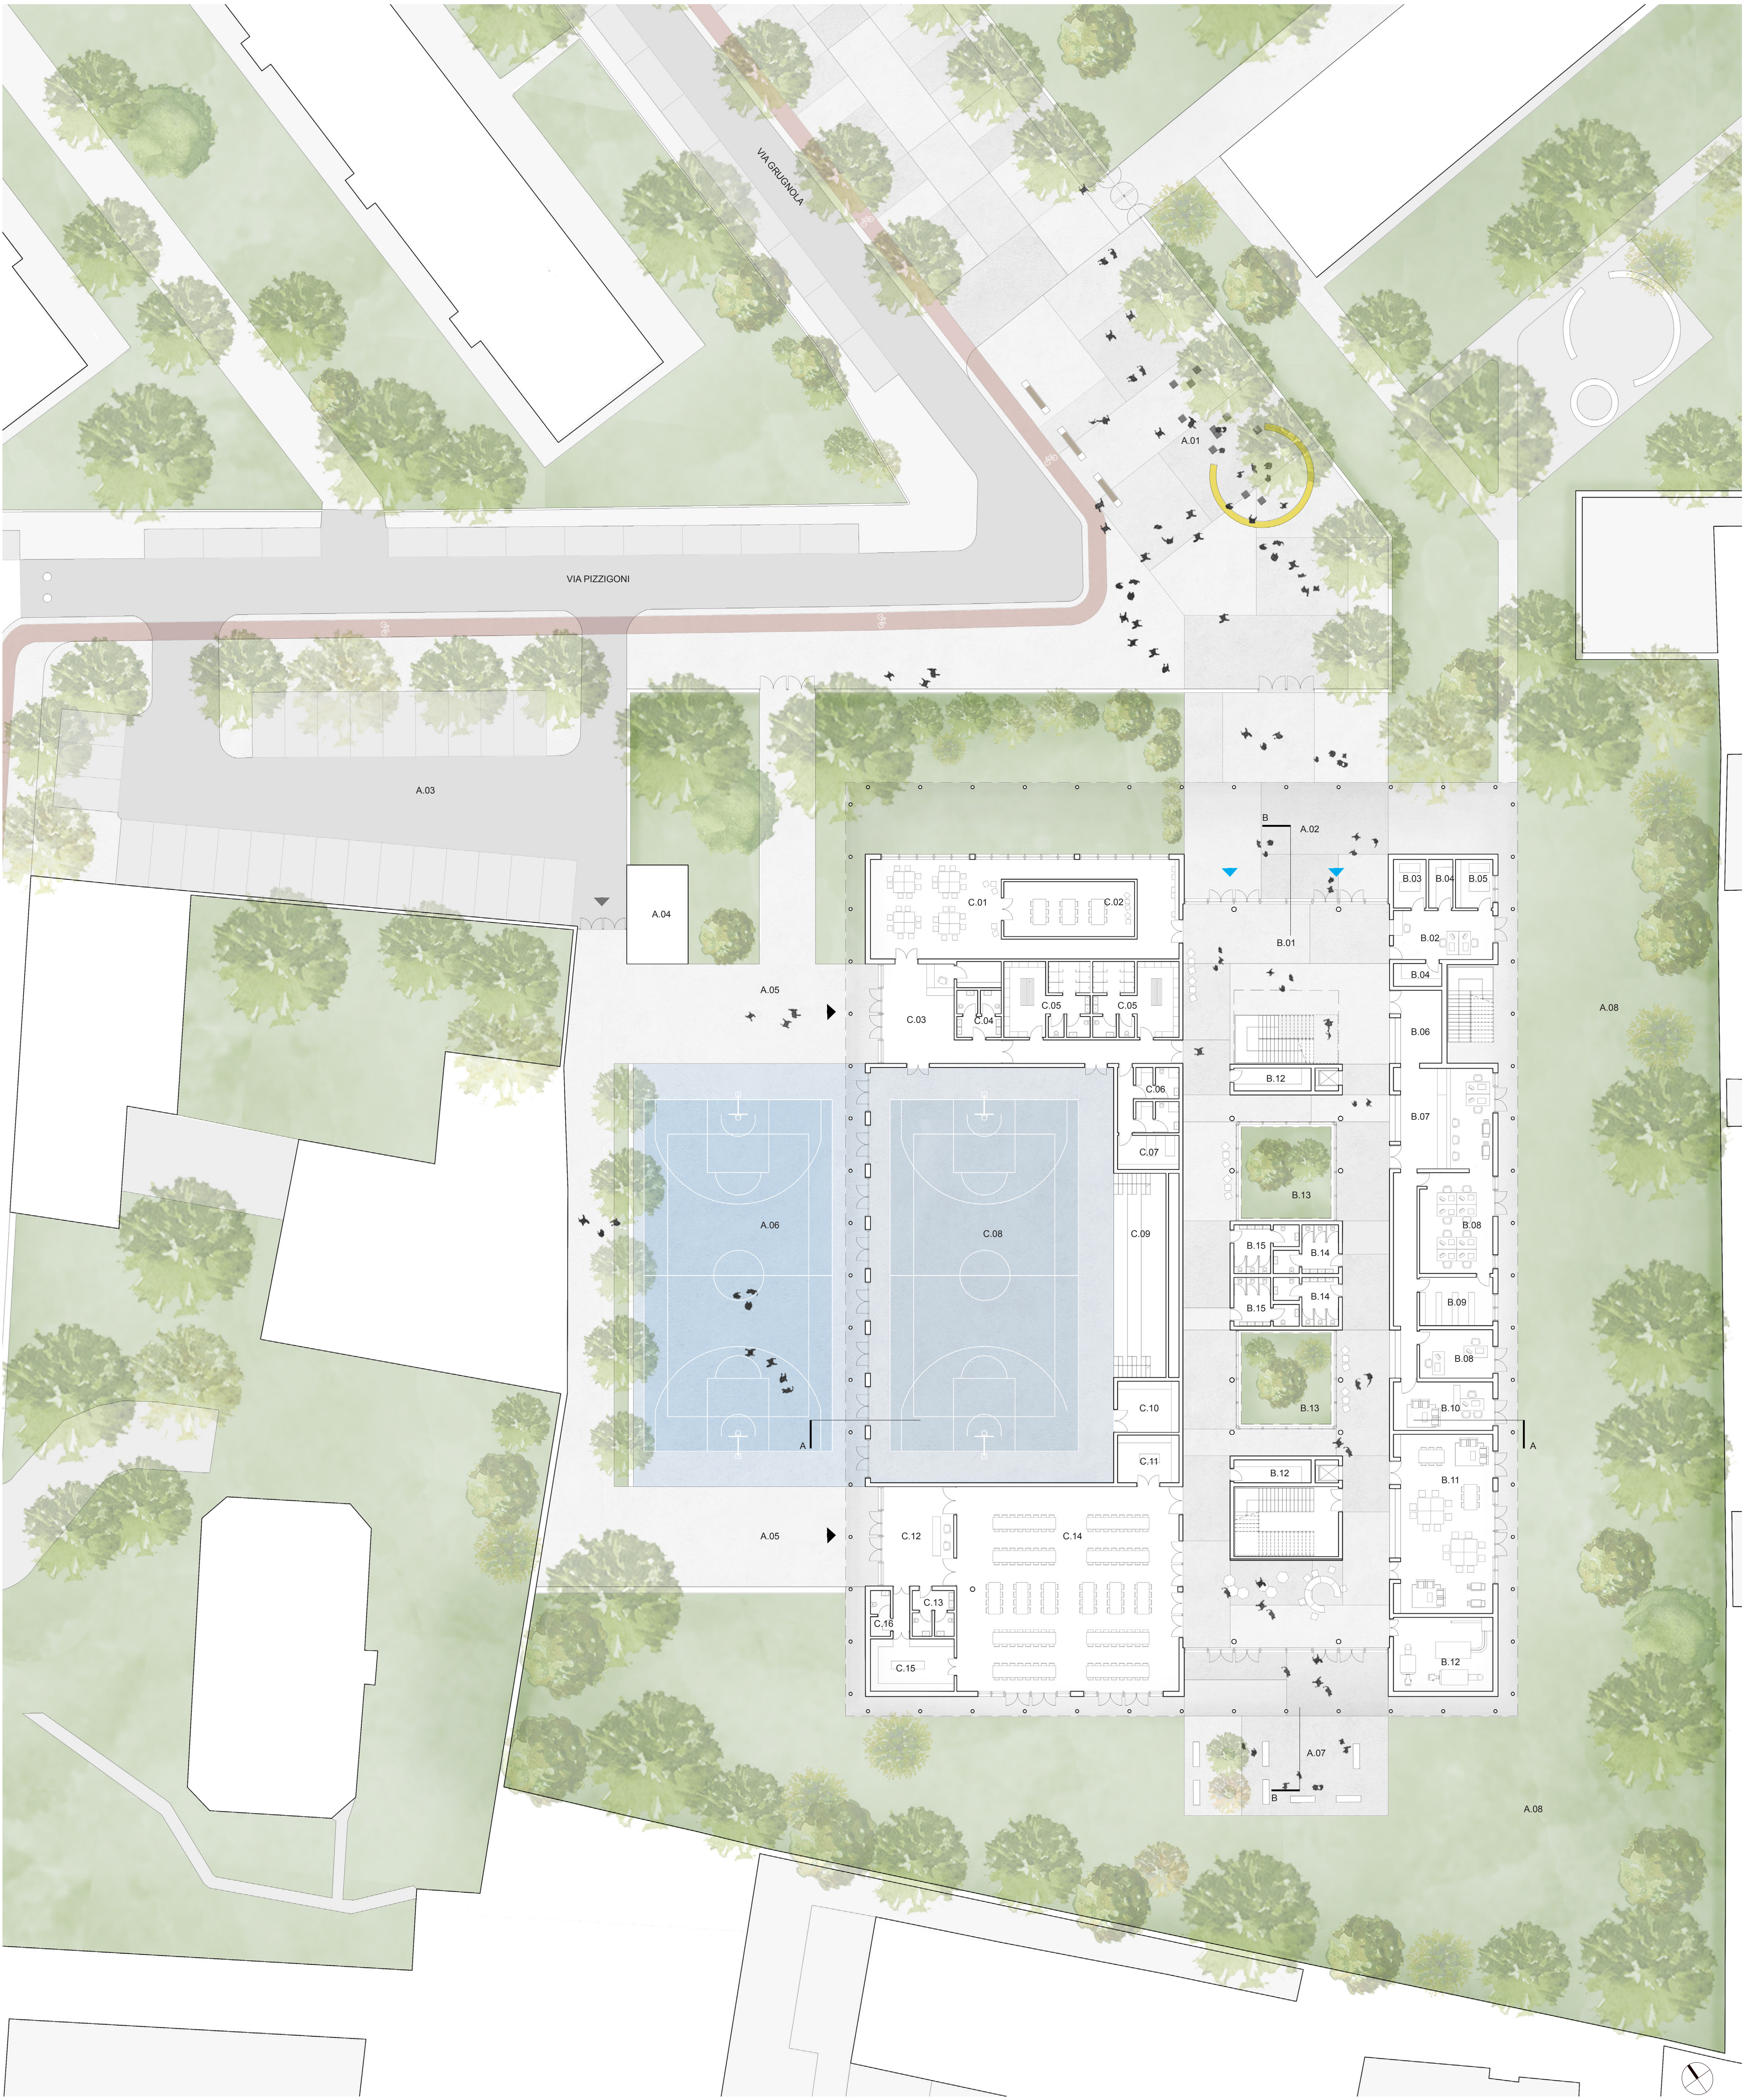

PIANTA PIANO TERRA | SCALA 1:200