





# IL PAESAGGIO INTERNO ACCOGLIE LA COMUNITÀ

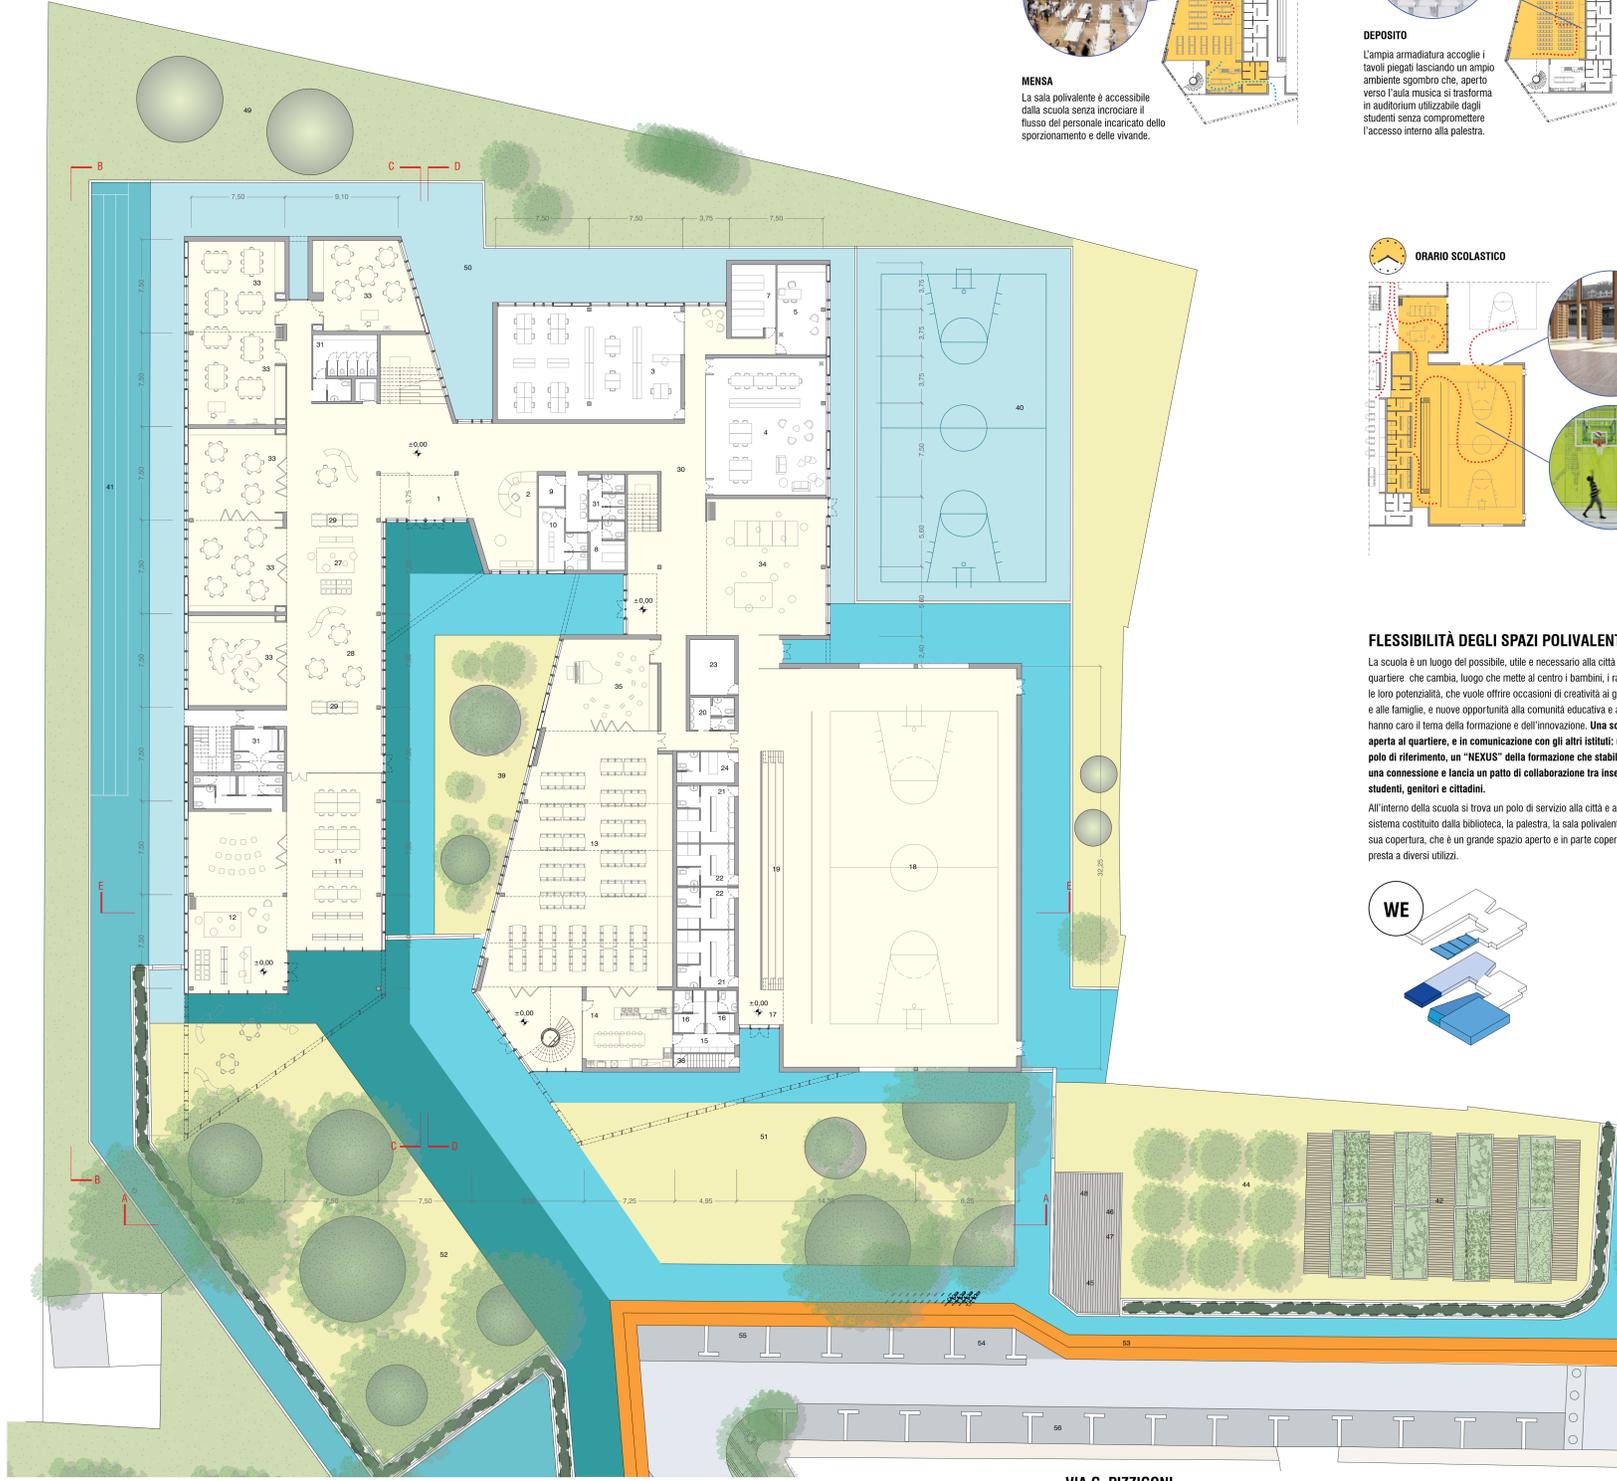

pianta piano terra  
scala 1:200

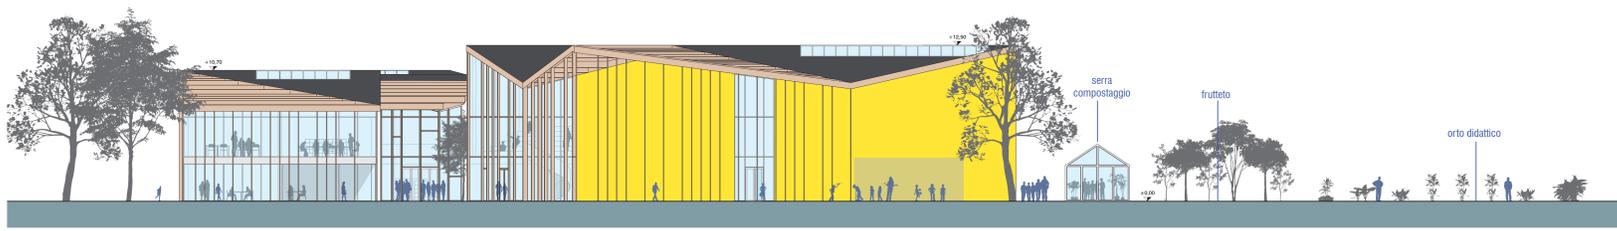

prospetto nord-est AA  
scala 1:200

## ORARIO SCOLASTICO



**MENSA**  
La sala polivalente è accessibile dalla scuola senza incrociare il flusso del personale incaricato dello sporzionamento e delle vivande.

## ORARIO SCOLASTICO



**DEPOSITO**  
L'ampia armadiatura accoglie i tavoli piegati lasciando un ampio ambiente sgombro che, aperto verso l'aula musica si trasforma in auditorium utilizzabile dagli studenti senza compromettere l'accesso interno alla palestra.

## ORARIO SCOLASTICO



**SALA COMUNE**  
L'accesso indipendente garantisce alle associazioni la possibilità di utilizzo della sala polivalente anche in orario scolastico con accesso alla cucina per organizzare pranzi sociali o attività collettive (QUBI Villapizzone).

## ORARIO EXTRASCOLASTICO




**AUDITORIUM**  
In orario extrascolastico la sala polivalente con il laboratorio di musica diventano un auditorium aperto alla comunità per spettacoli e manifestazioni.

## ORARIO EXTRASCOLASTICO




**SALA DA BALLO**  
**CUCINA ATTIVA**

### SALA POLIFUNZIONALE: MENSA / AUDITORIUM / CUCINA ATTIVA

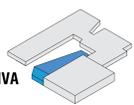


## ORARIO SCOLASTICO

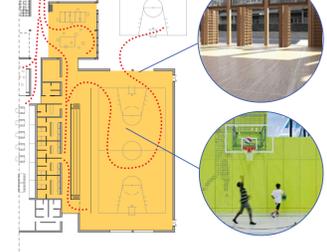

### FLESSIBILITÀ DEGLI SPAZI POLIVALENTI

La scuola è un luogo del possibile, utile e necessario alla città e al quartiere che cambia, luogo che mette al centro i bambini, i ragazzi e le loro potenzialità, che vuole offrire occasioni di creatività ai giovani e alle famiglie, e nuove opportunità alla comunità educativa e a quanti hanno caro il tema della formazione e dell'innovazione. Una scuola aperta al quartiere, e in comunicazione con gli altri istituti: un vero polo di riferimento, un "NEXUS" della formazione che stabilisce una connessione e lancia un patto di collaborazione tra insegnanti, studenti, genitori e cittadini.  
All'interno della scuola si trova un polo di servizio alla città e al quartiere sistema costituito dalla biblioteca, la palestra, la sala polivalente e la sua copertura, che è un grande spazio aperto e in parte coperto che si presta a diversi utilizzi.

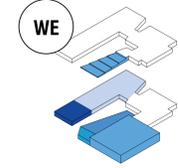

## ORARIO SCOLASTICO



**PALESTRA**  
In orario scolastico la palestra è raggiungibile dall'interno dell'edificio: le associazioni di quartiere (Baskin) possono comunque usufruire di questo spazio senza interferire con le attività scolastiche, garantendo un ingresso dedicato agli atleti separato da quello del pubblico.

## ORARIO SCOLASTICO




**SPAZIO ASSEMBLEE**  
L'accesso diretto dal piano delle attività didattiche offre agli studenti la possibilità di sfruttare l'ampia gradonata della palestra per assemblee o riunioni.

## ORARIO EXTRASCOLASTICO



**SPORT CENTER**  
A scuola chiusa la palestra è accessibile in modo autonomo in tutte le sue parti garantendo la totale autonomia rispetto agli spazi scolastici.

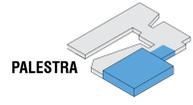

## ORARIO SCOLASTICO



**AREA CONSULTAZIONE E STUDIO**  
La biblioteca dispone di un accesso diretto dalla scuola offrendo un ambiente silenzioso e riservato dove studiare, fare ricerca o approfondire i temi trattati in aula.

## ORARIO SCOLASTICO



**BOOKCROSSING**  
La zona antistante la biblioteca, delimitata da una pergola è uno spazio protetto dove scambiare libri e incontrare persone.

## ORARIO EXTRASCOLASTICO



**BIBLIOTECA / MEDIATECA**



## ORARIO SCOLASTICO



**AULA ALL'APERTO**  
Un'ampia gradonata protetta da una pergola offre agli studenti la possibilità di fare lezioni all'aperto.

## ORARIO SCOLASTICO




**AULA ALL'APERTO**  
Un'ampia gradonata protetta da una pergola offre agli studenti la possibilità di fare lezioni all'aperto.

## ORARIO EXTRASCOLASTICO




**ANFITEATRO OPEN AIR**  
L'accesso indipendente permette di utilizzare l'aula all'aperto anche da parte della comunità per attività come il cinema all'aperto o semplicemente per attività ludiche.

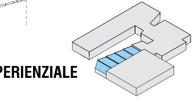

### AULA ALL'APERTO / SPAZIO ESPERIENZIALE

## ORARIO EXTRASCOLASTICO

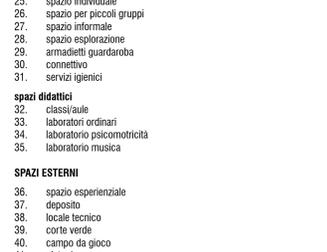


**OSTELLO**  
Strutturando il sistema di ingressi e la possibilità di suddividere il plesso scolastico in due unità distinte, nel periodo estivo, la municipalità può trasformare gli spazi delle aule in camerate e fornire un servizio di ostello della gioventù. La sala polivalente e la sala musica arricchiscono l'offerta con un ampio spazio ludico e conviviale dotato di cucina; sarà inoltre possibile sfruttare gli spogliatoi per garantire il numero necessario di servizi igienici e docce.

## PERIODO ESTIVO




**OSTELLO**  
Strutturando il sistema di ingressi e la possibilità di suddividere il plesso scolastico in due unità distinte, nel periodo estivo, la municipalità può trasformare gli spazi delle aule in camerate e fornire un servizio di ostello della gioventù. La sala polivalente e la sala musica arricchiscono l'offerta con un ampio spazio ludico e conviviale dotato di cucina; sarà inoltre possibile sfruttare gli spogliatoi per garantire il numero necessario di servizi igienici e docce.

## OSTELLO

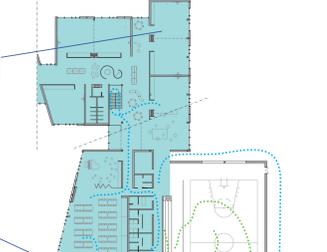

**OSTELLO**  
Strutturando il sistema di ingressi e la possibilità di suddividere il plesso scolastico in due unità distinte, nel periodo estivo, la municipalità può trasformare gli spazi delle aule in camerate e fornire un servizio di ostello della gioventù. La sala polivalente e la sala musica arricchiscono l'offerta con un ampio spazio ludico e conviviale dotato di cucina; sarà inoltre possibile sfruttare gli spogliatoi per garantire il numero necessario di servizi igienici e docce.

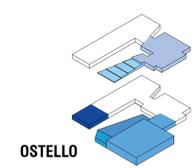

Tutte le immagini presenti negli elaborati sono da intendersi evocative, senza alcun riferimento a progetti specifici.