


IMPIANTO FUNZIONALE

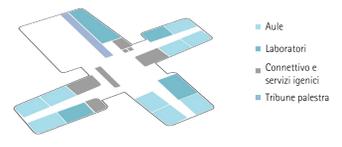

QUANTITÀ DI PROGETTO _ Superfici Piano Primo

A1. 01 Deposito.....	22,7 mq	A1. 14 Tribuna palestra.....	86,4 mq
A1. 02 Laboratorio.....	55,7 mq	A1. 15 Lab. Psicomotricità.....	108,3 mq
A1. 03 Aula.....	56,2 mq	A1. 16 Deposito Psicomotricità.....	35,1 mq
A1. 04 Aula.....	54,1 mq	A1. 17 Spazi condivisione.....	12,2 mq
A1. 05 Aula.....	54,3 mq	A1. 18 Laboratorio.....	54,2 mq
A1. 06 Spazi condivisione.....	39,0 mq	A1. 19 Aula.....	57,9 mq
A1. 07 Spazi condivisione.....	15,3 mq	A1. 20 Aula.....	54,1 mq
A1. 08 Laboratorio.....	54,4 mq	A1. 21 Aula.....	54,1 mq
A1. 09 Aula.....	56,6 mq	A1. 22 Servizi igienici.....	28,2 mq
A1. 10 Aula.....	54,1 mq	A1. 23 Servizi igienici.....	25,4 mq
A1. 11 Aula.....	54,4 mq	A1. 24 Spazi condivisione.....	15,0 mq
A1. 12 Servizi igienici.....	27,7 mq	A1. 25 Connettivo.....	512,3 mq
A1. 13 Servizi igienici.....	23,3 mq		
A1. TOTALE		1610,8 mq	

1. FUNZIONI PIANO PRIMO

QUANTITÀ DI PROGETTO _ Superfici Piano secondo

A2. 01 Deposito.....	22,7 mq	A2. 12 Servizi igienici.....	27,7 mq
A2. 02 Laboratorio.....	55,7 mq	A2. 13 Servizi igienici.....	23,3 mq
A2. 03 Aula.....	56,2 mq	A2. 17 Spazi condivisione.....	12,2 mq
A2. 04 Aula.....	54,1 mq	A2. 18 Laboratorio.....	54,2 mq
A2. 05 Aula.....	54,3 mq	A2. 19 Aula.....	57,9 mq
A2. 06 Spazi condivisione.....	39,0 mq	A2. 20 Aula.....	54,1 mq
A2. 07 Spazi condivisione.....	15,3 mq	A2. 21 Aula.....	54,1 mq
A2. 08 Laboratorio.....	54,4 mq	A2. 22 Servizi igienici.....	28,2 mq
A2. 09 Aula.....	56,6 mq	A2. 23 Servizi igienici.....	25,4 mq
A2. 10 Aula.....	54,1 mq	A2. 24 Spazi condivisione.....	15,0 mq
A2. 11 Aula.....	54,4 mq	A2. 25 Connettivo.....	512,3 mq
A2. TOTALE		1381,0 mq	


1. FUNZIONI PIANO SECONDO

3. DIDATTICA


L'aula non verrà più considerata solamente come un luogo di apprendimento statico tra alunno ed insegnante, ma come uno **spazio flessibile** dove svolgere **attività comuni, manuali e di confronto**, stimolando la **propensione alla socialità e all'inclusione** del gruppo. Sarà dotata dei più **moderni sistemi informatici**, mettendo a disposizione degli alunni **tablet e lavagne multimediali**.

Grazie alla morfologia dell'edificio, è possibile pensare alla suddivisione delle aule nelle **tre ali** rispetto ai **cicli didattici** (primo anno nella prima ala, secondo anno nella seconda ala, terzo anno nella terza ala), permettendo così un'**organizzazione interna** funzionalmente chiara e comprensibile, favorendo l'orientamento di alunni e insegnanti.


Aule e laboratori sono organizzati a coppie, divisi tramite **pareti mobili** opache che metteranno a disposizione dell'insegnante diverse possibilità di utilizzo, favorendo la **didattica in gruppi numerosi**. Ogni aula sarà dotata di **arredi contenitivi integrati** per garantire la massima flessibilità degli spazi.

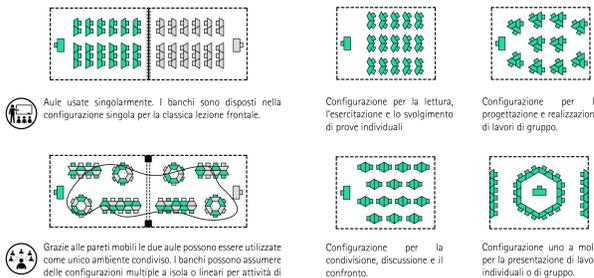


CONFIGURAZIONI SPAZI DIDATTICI

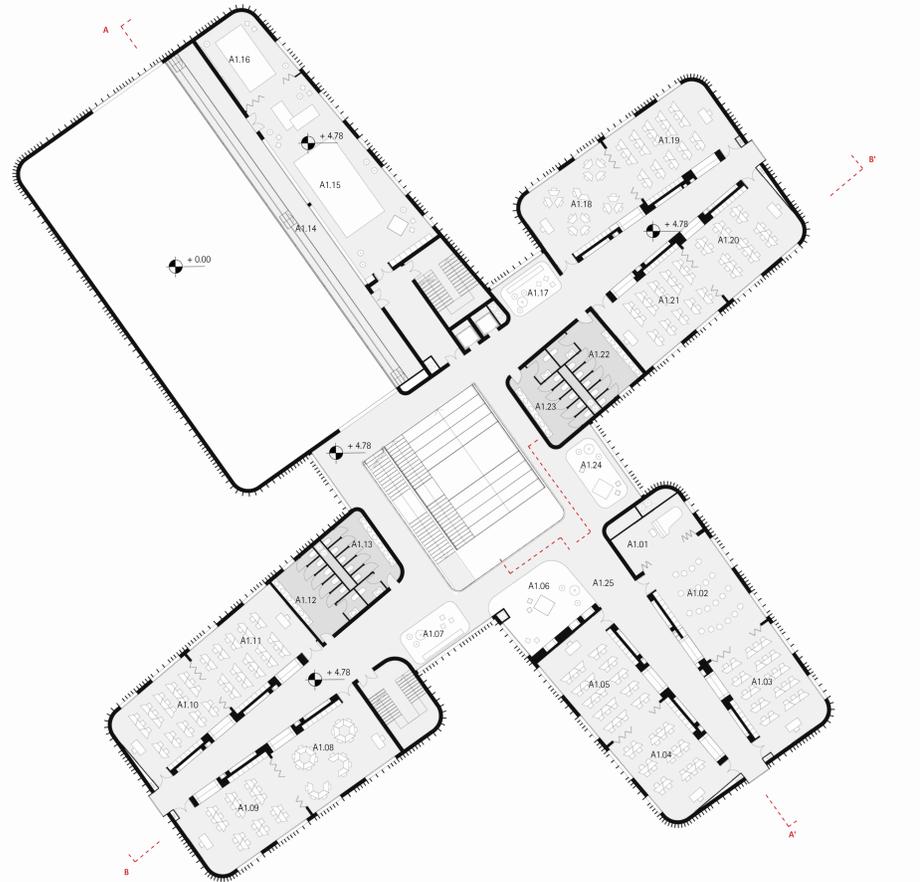

PIANTA PIANO PRIMO, SCALA 1:200

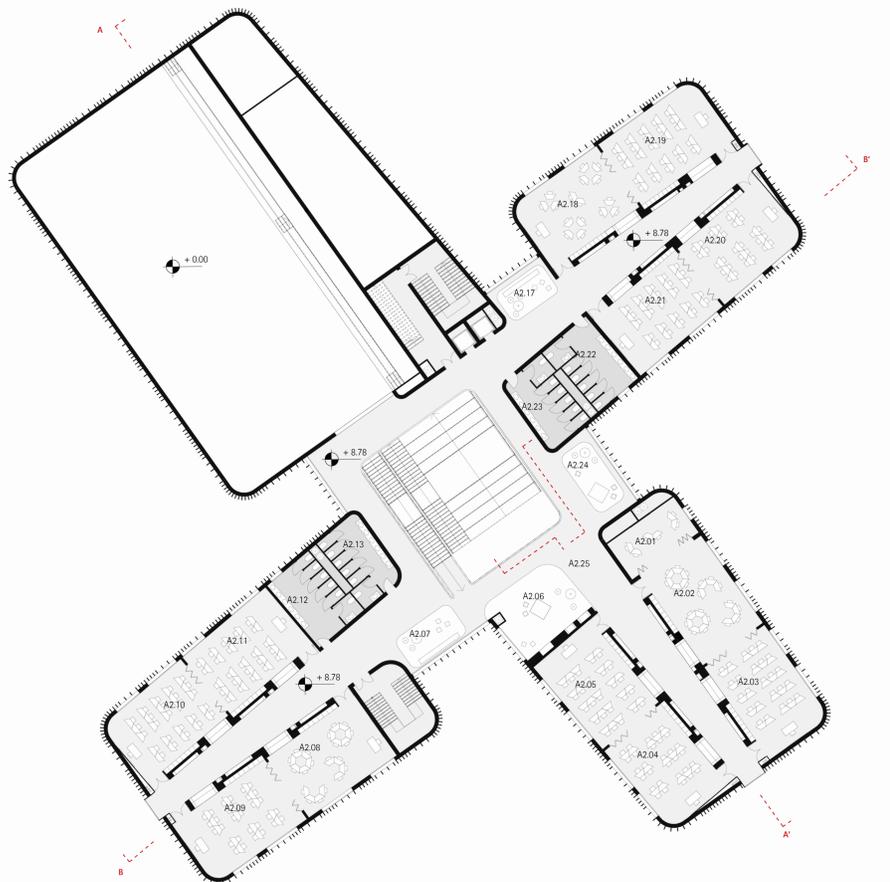


PIANTA PIANO SECONDO, SCALA 1:200

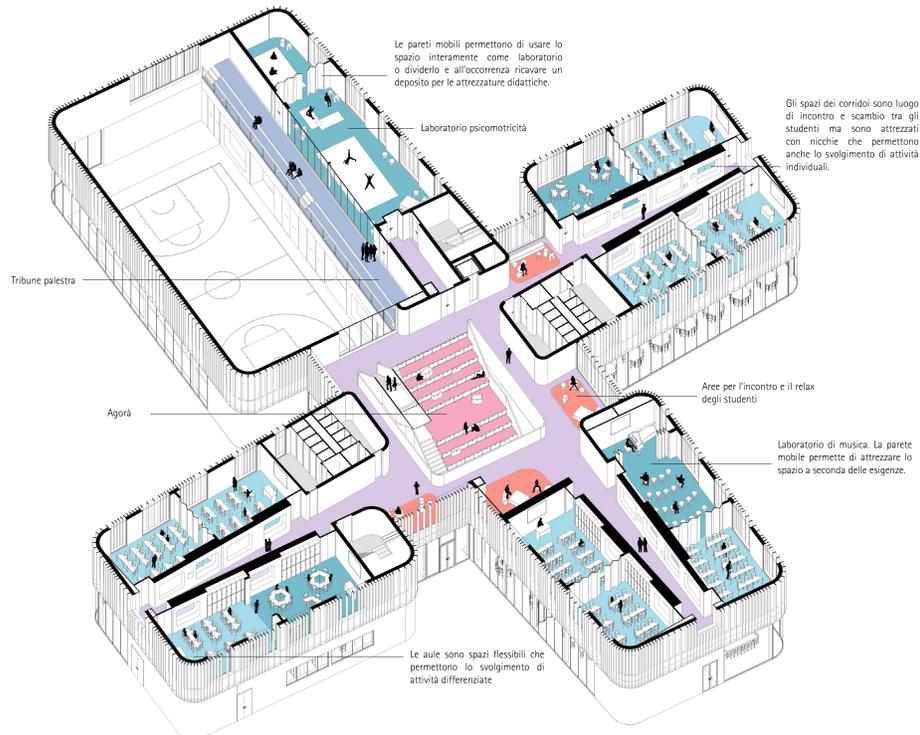

SCHEMA FUNZIONALE PIANO PRIMO



PROSPETTO SUD-OVEST, SCALA 1:200

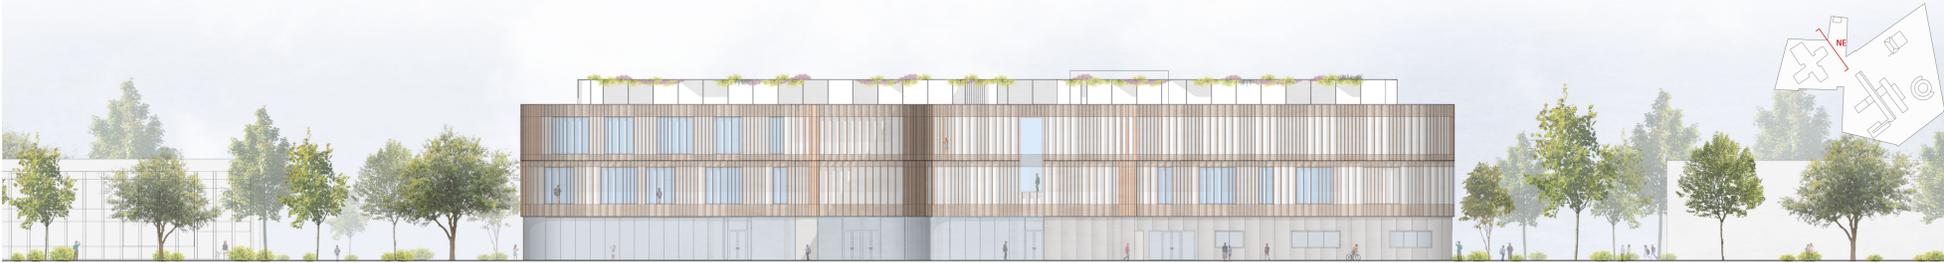

PROSPETTO NORD-EST, SCALA 1:200



VISTA INTERNA DELLO SPAZIO DIDATTICO