


DIAGRAMMA DISTRIBUTIVO FUNZIONALE PIANO SECONDO


LEGENDA PIANO SECONDO

- Spazi connettivi e aggregativi 376 mq
- Spazi informali 165 mq
- Aule 465 mq
- Locale Tecnico 33 mq
- Nuclei Servizi 100 mq
- Collegamenti verticali 34 mq
- Scale Emergenza 35 mq
- Depositi 19 mq

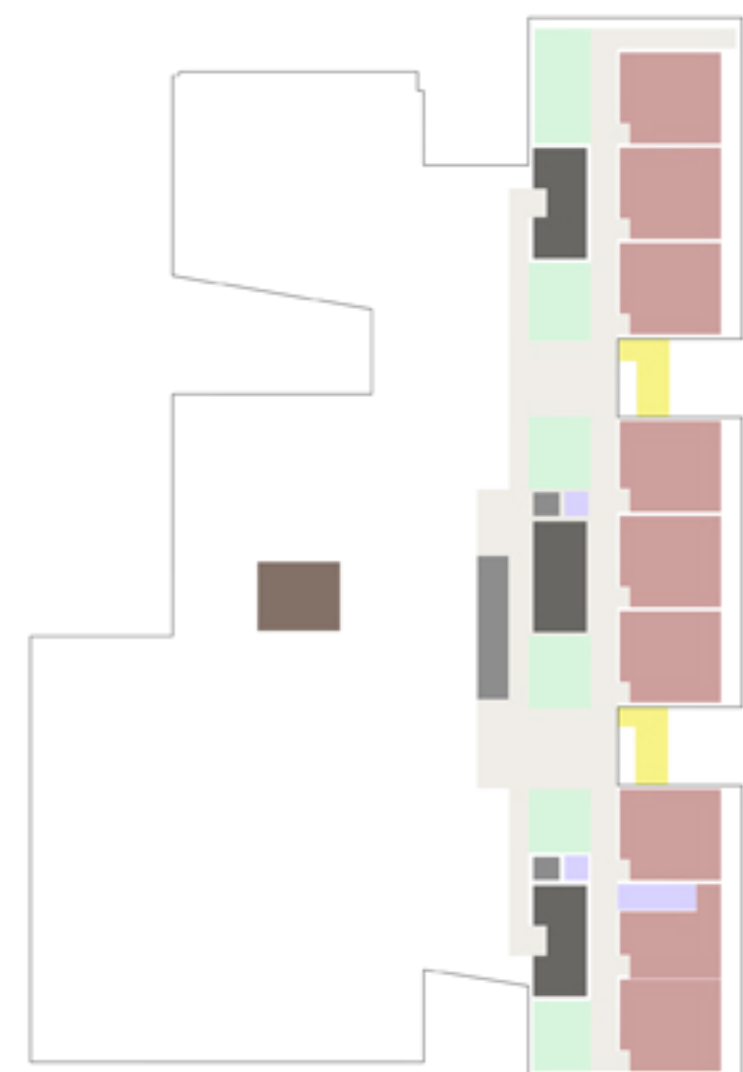


DETTAGLIO "CLUSTER" AULE

Scala 1:50

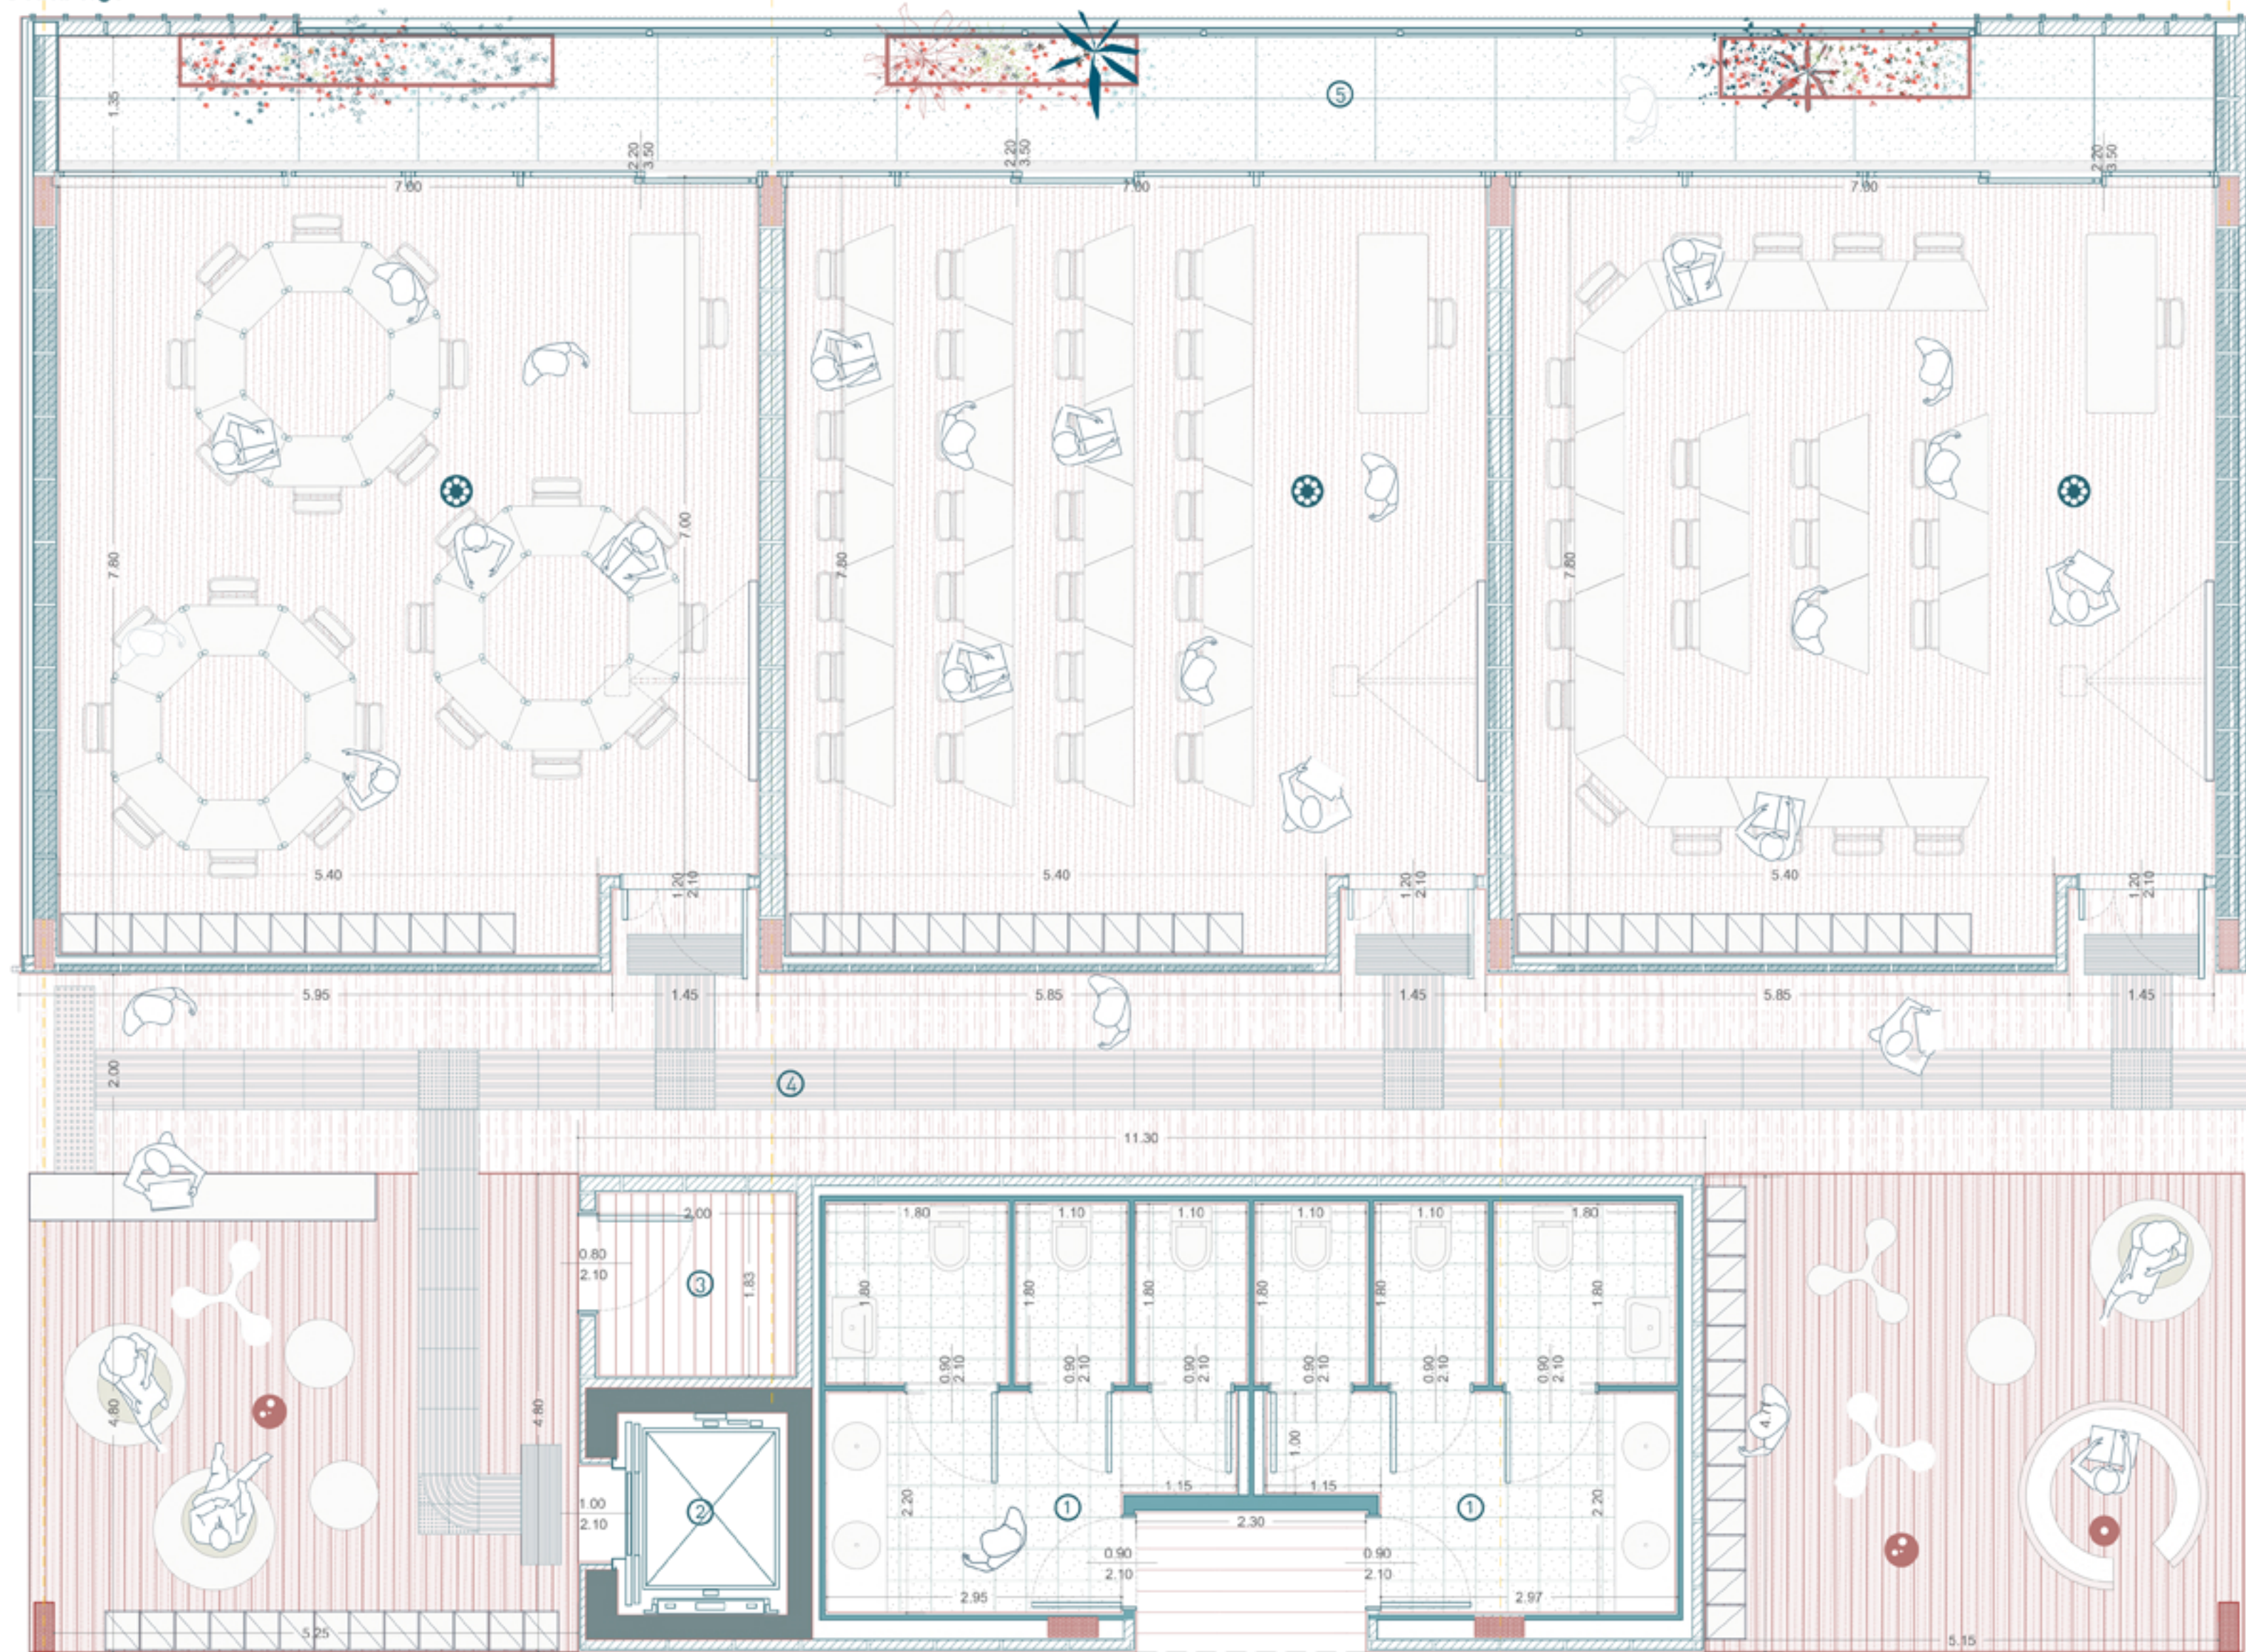

- SPAZIO DI GRUPPO, ambiente per l'attività didattica, è l'evoluzione dell'aula tradizionale
- SPAZIO INDIVIDUALE, spazio dove lo studente può estraniarsi dal contesto
- SPAZIO INFORMALE, con cuscini, divani, per raccogliere gli studenti nel tempo libero
- Servizi igienici divisi per sesso
- Ascensore
- Deposito
- Spazio didattico esterno
- Percorso Loges

VISTA ESTERNA CIVIC CENTER

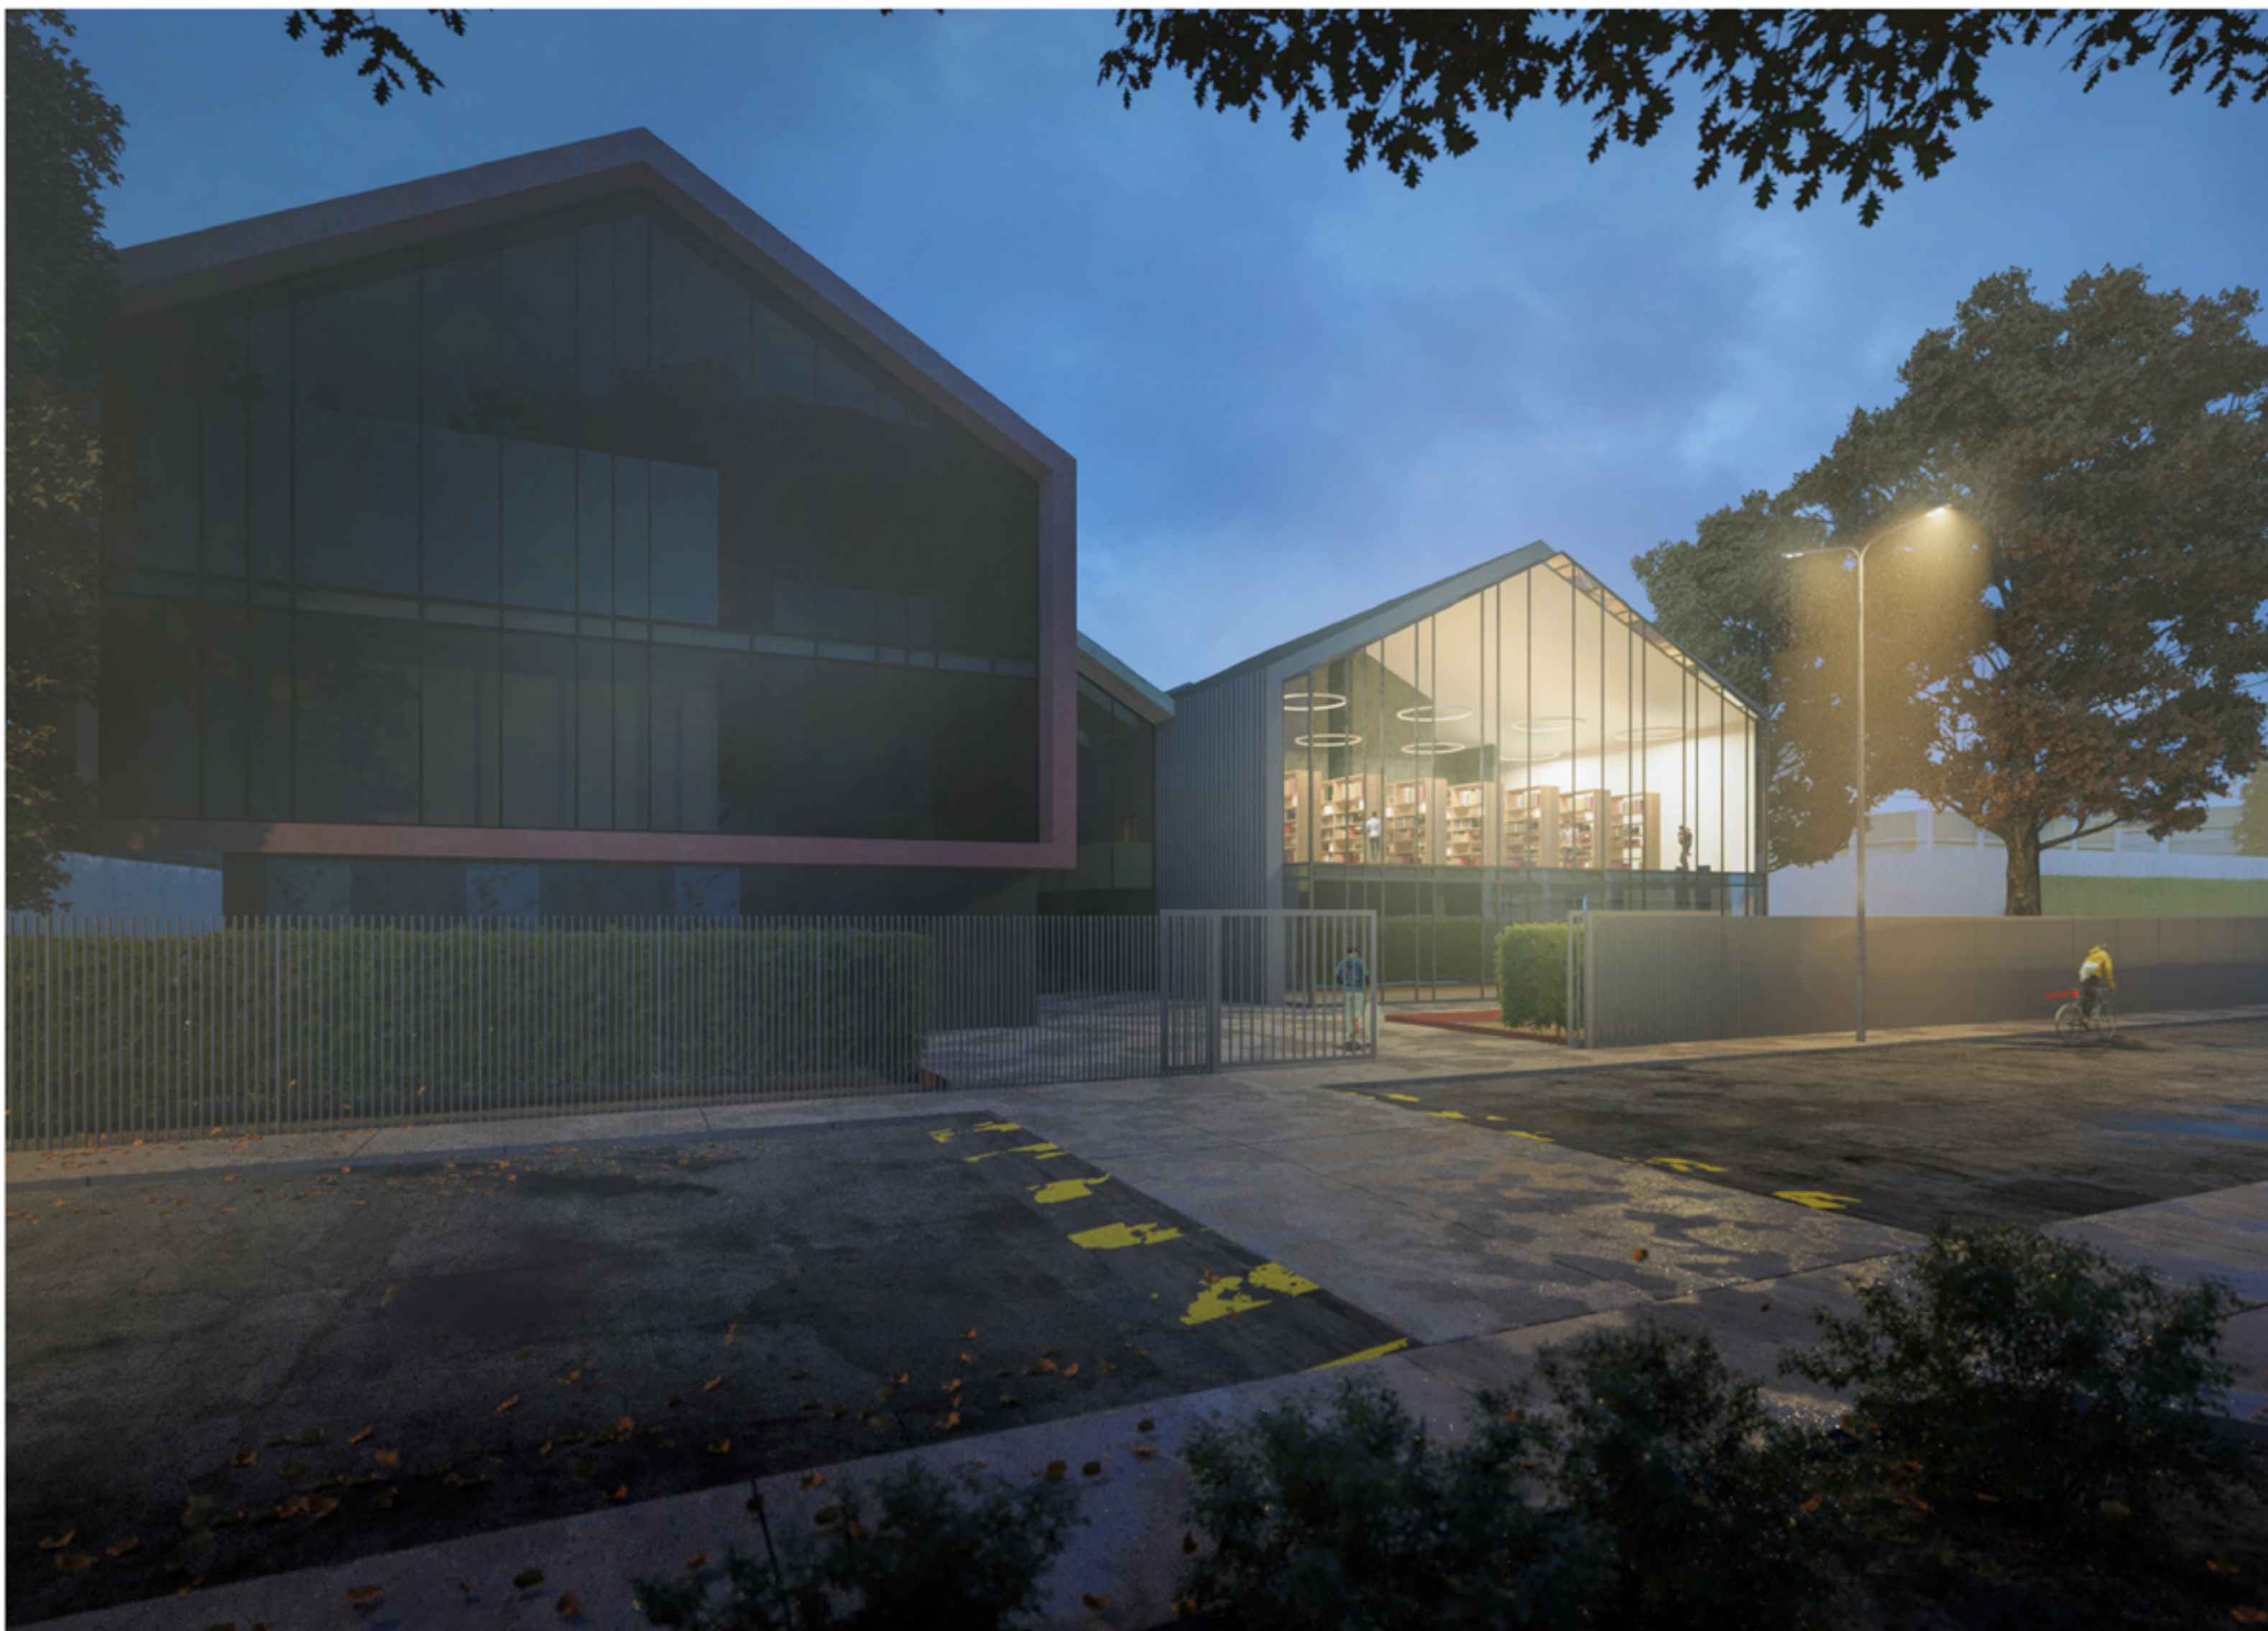

PIANTA PIANO SECONDO

Scala 1:100

