




PIANTA PIANO TERRA_SCALA 1:200



QUANTITÀ DI PROGETTO _ Superfici Piano Terra

A0. 01 Atrio.....	116,7 mq	A0. 12 Spogliatoio personale.....	12,9 mq	A0. 25 Spogliatoio insegnanti.....	9,4 mq
A0. 02 Locale gestione controllo.....	24,9 mq	A0. 13 Spogliatoio personale.....	13,2 mq	A0. 26 Spogliatoio insegnanti.....	9,7 mq
A0. 03 Locale pulizie.....	24,9 mq	A0. 14 Segreteria.....	170,0 mq	A0. 27 Servizi igienici.....	21,1 mq
A0. 04 Sala insegnanti.....	110,0 mq	A0. 15 Desk segreteria - Sala attesa.....	20,3 mq	A0. 29 Infermeria palestra.....	23,6 mq
A0. 05 Spogliatoio insegnanti.....	26,4 mq	A0. 16 Infermeria.....	14,9 mq	A0. 30 Servizi igienici.....	24,0 mq
A0. 06 Mediateca.....	76,5 mq	A0. 17 Gradonata/Auditorium.....	70,0 mq	A0. 31 Mensa.....	235,2 mq
A0. 07 Biblioteca.....	80,0 mq	A0. 18 Servizi igienici.....	20,0 mq	A0. 32 Locale rigoverno/lavaggio.....	65,9 mq
A0. 08 Ufficio presidenza.....	30,0 mq	A0. 19 Palestra.....	564,1 mq	A0. 33 Deposito mensa.....	8,9 mq
A0. 09 Archivio.....	30,0 mq	A0. 20 Deposito palestra.....	20,3 mq	A0. 34 Spogliatoio addetti.....	13,1 mq
A0. 10 Servizi igienici personale.....	8,8 mq	A0. 23 Spogliatoio.....	31,6 mq	A0. 35 Spogliatoio addetti.....	14,0 mq
A0. 11 Servizi igienici personale.....	8,9 mq	A0. 24 Spogliatoio.....	31,8 mq	A0. 36 Connettivo.....	351,5 mq
		A0. TOTALE	2272,5 mq		

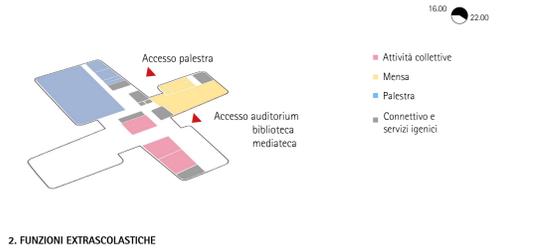

2. CIVIC CENTER

L'impianto a croce del progetto permette di dividere le funzioni al piano terra, ovvero quelle direttamente usufruibili anche dalla comunità di quartiere, in quattro aree tematiche ben distinte.


- area amministrativa: nella parte retrostante dell'edificio e accessibile anche dall'esterno
- area dello sport: comprende una palestra regolamentare
- area della cultura: con all'interno una biblioteca e una mediateca
- area refettoria: contenente il bar della scuola e la mensa

Queste quattro aree si affacciano tutte su un ampio spazio centrale che, come fulcro generatore dell'impianto, fungerà da un lato come atrio e Agorà della scuola, dall'altro potrà essere occasionalmente usato come auditorium, aula magna, spazio per lo svolgimento di lezioni speciali, attività di svago. Sarà il luogo della creatività, trasformandosi all'occorrenza in piccolo teatro della rappresentazione e della musicalità. Inoltre esso sarà dotato di arredi contenitivi, rendendosi altamente flessibile per i più svariati usi didattici.

Tale Agorà verrà considerato quindi come un vero e proprio dilatatore spaziale, generando spazi che in occasioni speciali potranno contenere un aumento del numero dei fruitori, come nel caso venga posto in relazione con la biblioteca. Quest'ultima, insieme alla mediateca, sarà accessibile indipendentemente anche dall'esterno. La mensa fungerà anche da bar della scuola e potrà essere utilizzata come laboratorio di educazione alimentare, stimolando gli alunni al lavoro pratico e manuale. La palestra sarà accessibile dall'interno per quanto riguarda gli studenti e separatamente dall'esterno per la comunità di quartiere.



CONFIGURAZIONI ATTIVITÀ COLLETTIVE AL PIANO TERRA

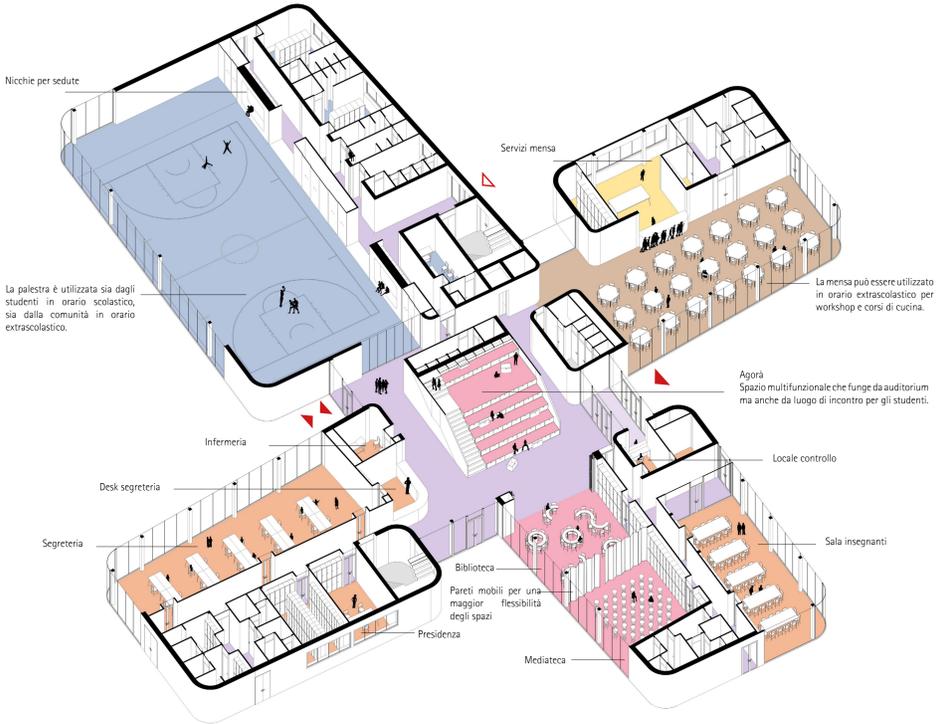

SCHEMA FUNZIONALE PIANO TERRA



VISTA AUDITORIUM E BIBLIOTECA