


PT

P1



P0

ASSONOMETRICA GENERALE
SISTEMA DI CIRCOLAZIONE

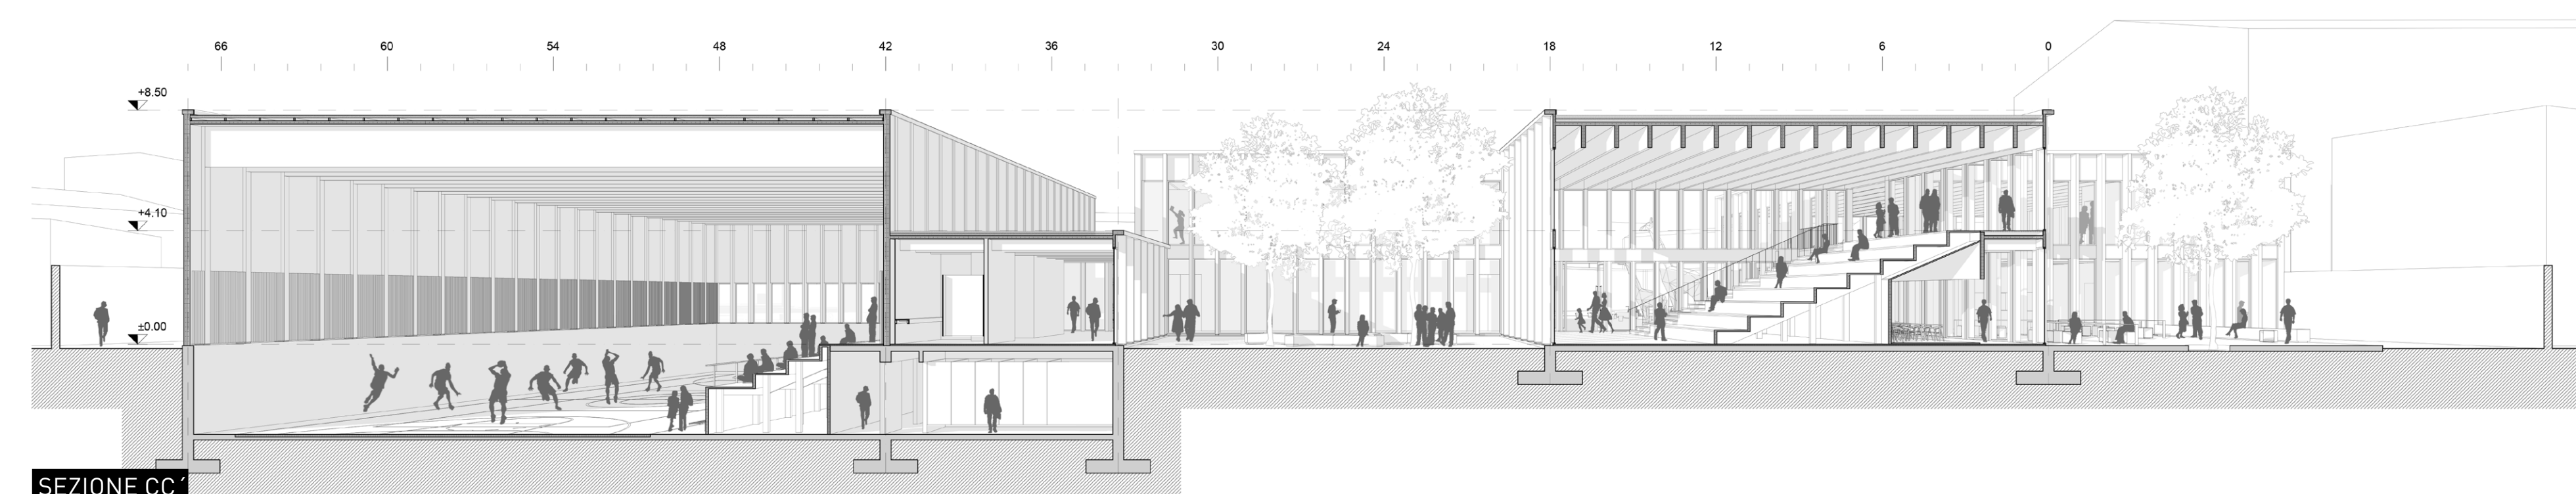

4+1 SPAZIO DIDATTICI
SPAZI FLESSIBILI PER L'APPRENDIMENTO

Uno spazio di gruppo, l'evoluzione della vecchia aula, più quattro spazi innovativi: l'agorà, lo spazio per l'esplorazione, quello individuale e quello informale. La scuola diventa un civic center. Concesso dalla proposta strutturale, l'edificio diventa un serbatoio di attività, di pianta libera con circolazioni ben definite. Tutte le suddivisioni, tranne le aree di servizio, sono state pianificate affinché possano smontarsi quando necessario (telaio in legno lamellare e pannelli in vetro). Così, il design adotta, deliberatamente, una proposta di spazi generici che permettono una grande flessibilità adattandosi, così, ai nuovi usi e alle nuove attività del programma.

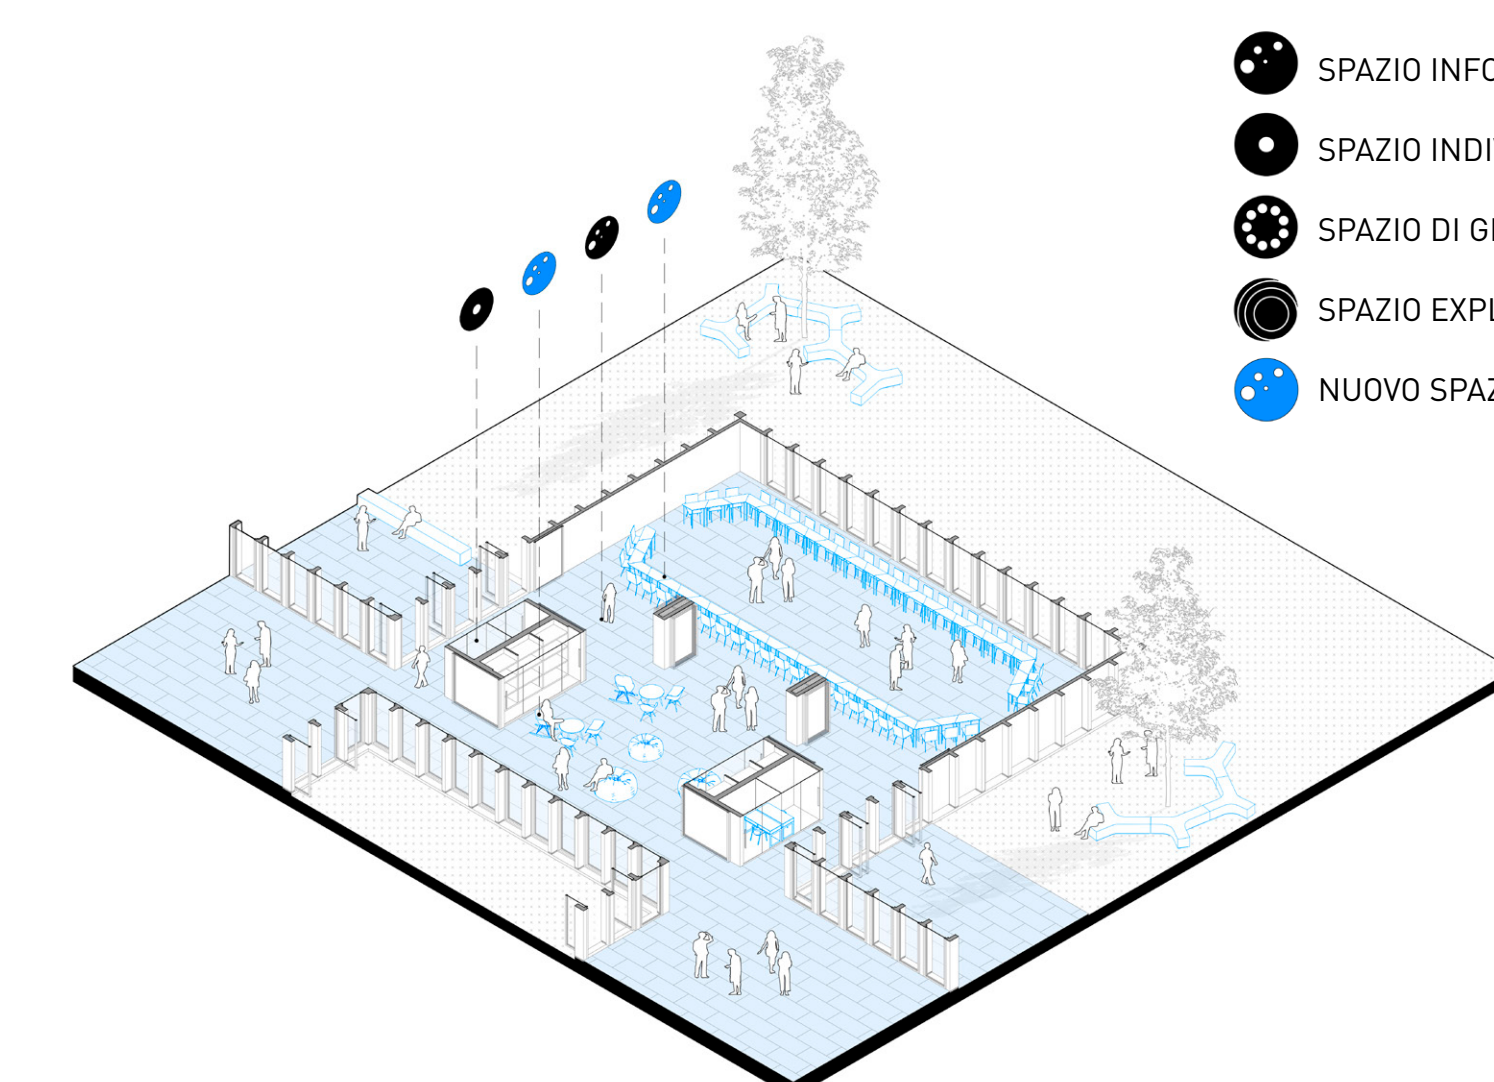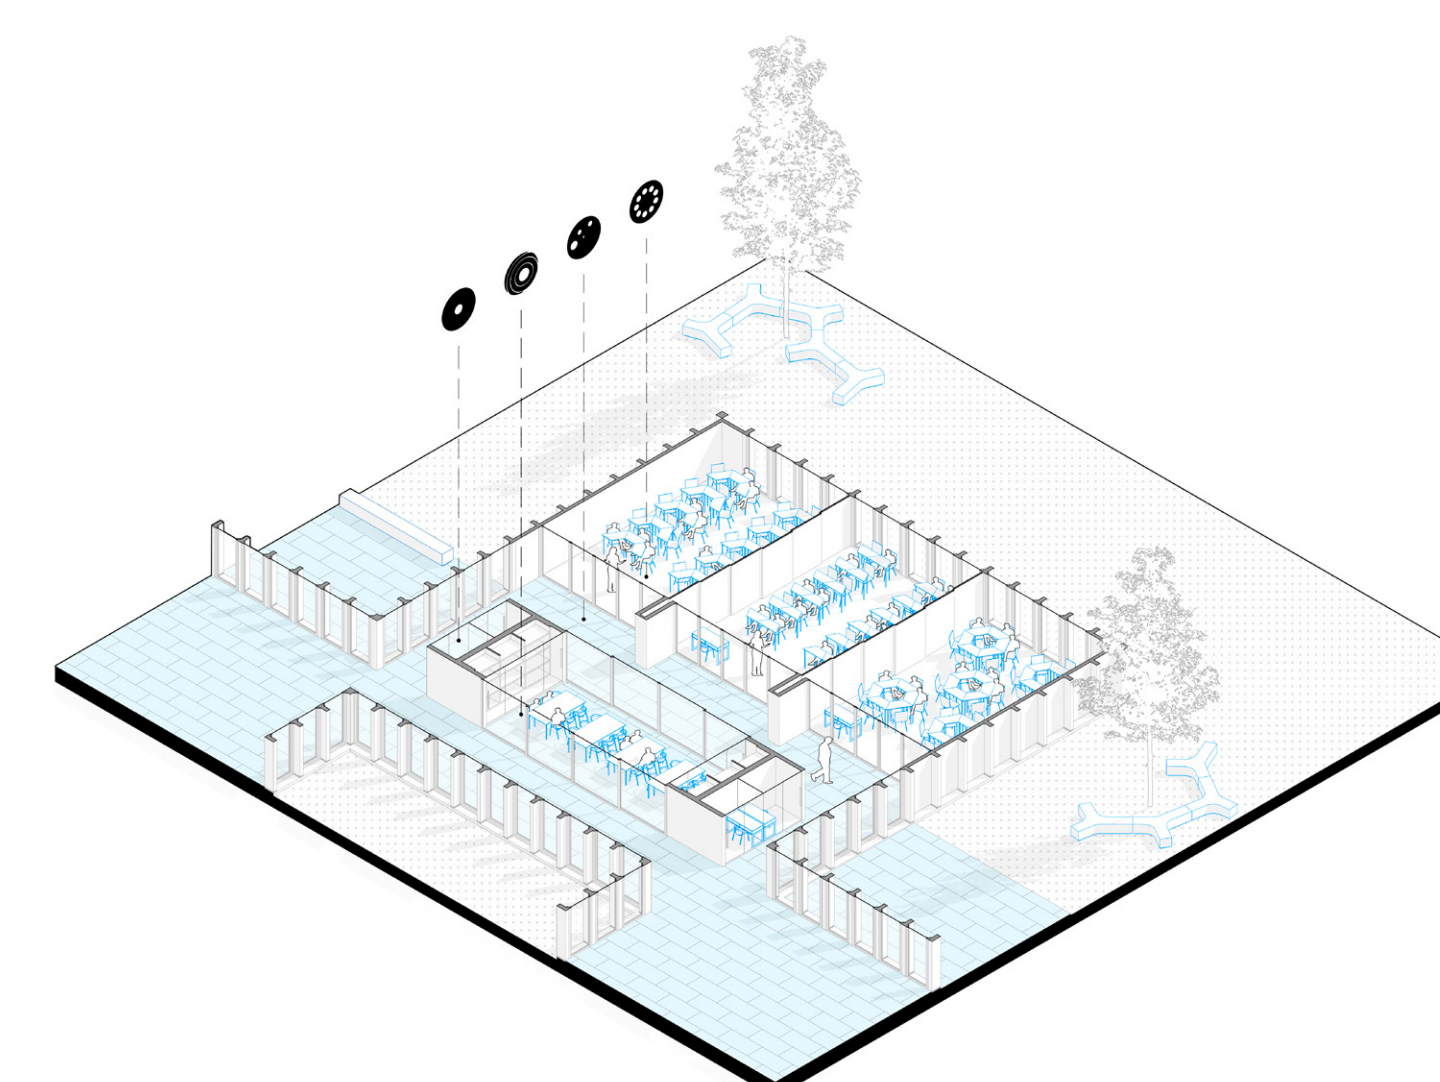

● SPAZIO INFORMALE
● SPAZIO INDIVIDUALE
● SPAZIO DI GRUPPO
● SPAZIO ESPLORAZIONE
● NUOVO SPAZIO INFORMALE