


IL PROGETTO DEGLI SPAZI VERDI

SUPERFICI PIANO TERRA

1. ATRIO - AGORA SCUOLA	240 mq
2. LOCALE GESTIONE E CONTROLLO	10 mq
3. CORTE	700 mq
4. AULE (7 AULE DA 54 mq)	378 mq
5. LABORATORIO ORDINARIO	54 mq
6. LABORATORIO PSICOMOTRICITÀ	110 mq
8. SERVIZI IGIENICI ALUNNI (2 DA 22 mq)	44 mq
9. INFERMERIA	20 mq
10. LOCALE PULIZIE	5 mq
11. MENSA	270 mq
12. CUCINA E DEPOSITO	60 mq
13. SPOGLIATOI E SERVIZI IGIENICI PERSONALE AUSILIARIO	30 mq
14. SERVIZI IGIENICI (2 DA 13 mq)	26 mq
15. ATRIO INGRESSO DOCENTI, DIPENDENTI, UTENZA	100 mq
16. SEGRETERIA DIDATTICA	20 mq
17. UFFICI AMMINISTRATIVI	90 mq
18. PRESIDENZA	28 mq
19. SERVIZI IGIENICI UFFICI	18 mq
23. ATRIO PALESTRA - AUDITORIUM	60 mq
24. PALESTRA	610 mq
25. SPOGLIATOI PER GLI ALUNNI (2 DA 35 mq)	70 mq
26. SPOGLIATOI INSEGNANTI / ARBITRI (2 DA 25 mq)	50 mq
27. DEPOSITO	15 mq
28. INFERMERIA	18 mq
LT. LOCALI TECNICI (2 DA 10 mq)	20 mq
31. AUDITORIUM	220 mq
32. LOCALI SERVIZIO AUDITORIUM (2 DA 18 mq)	36 mq

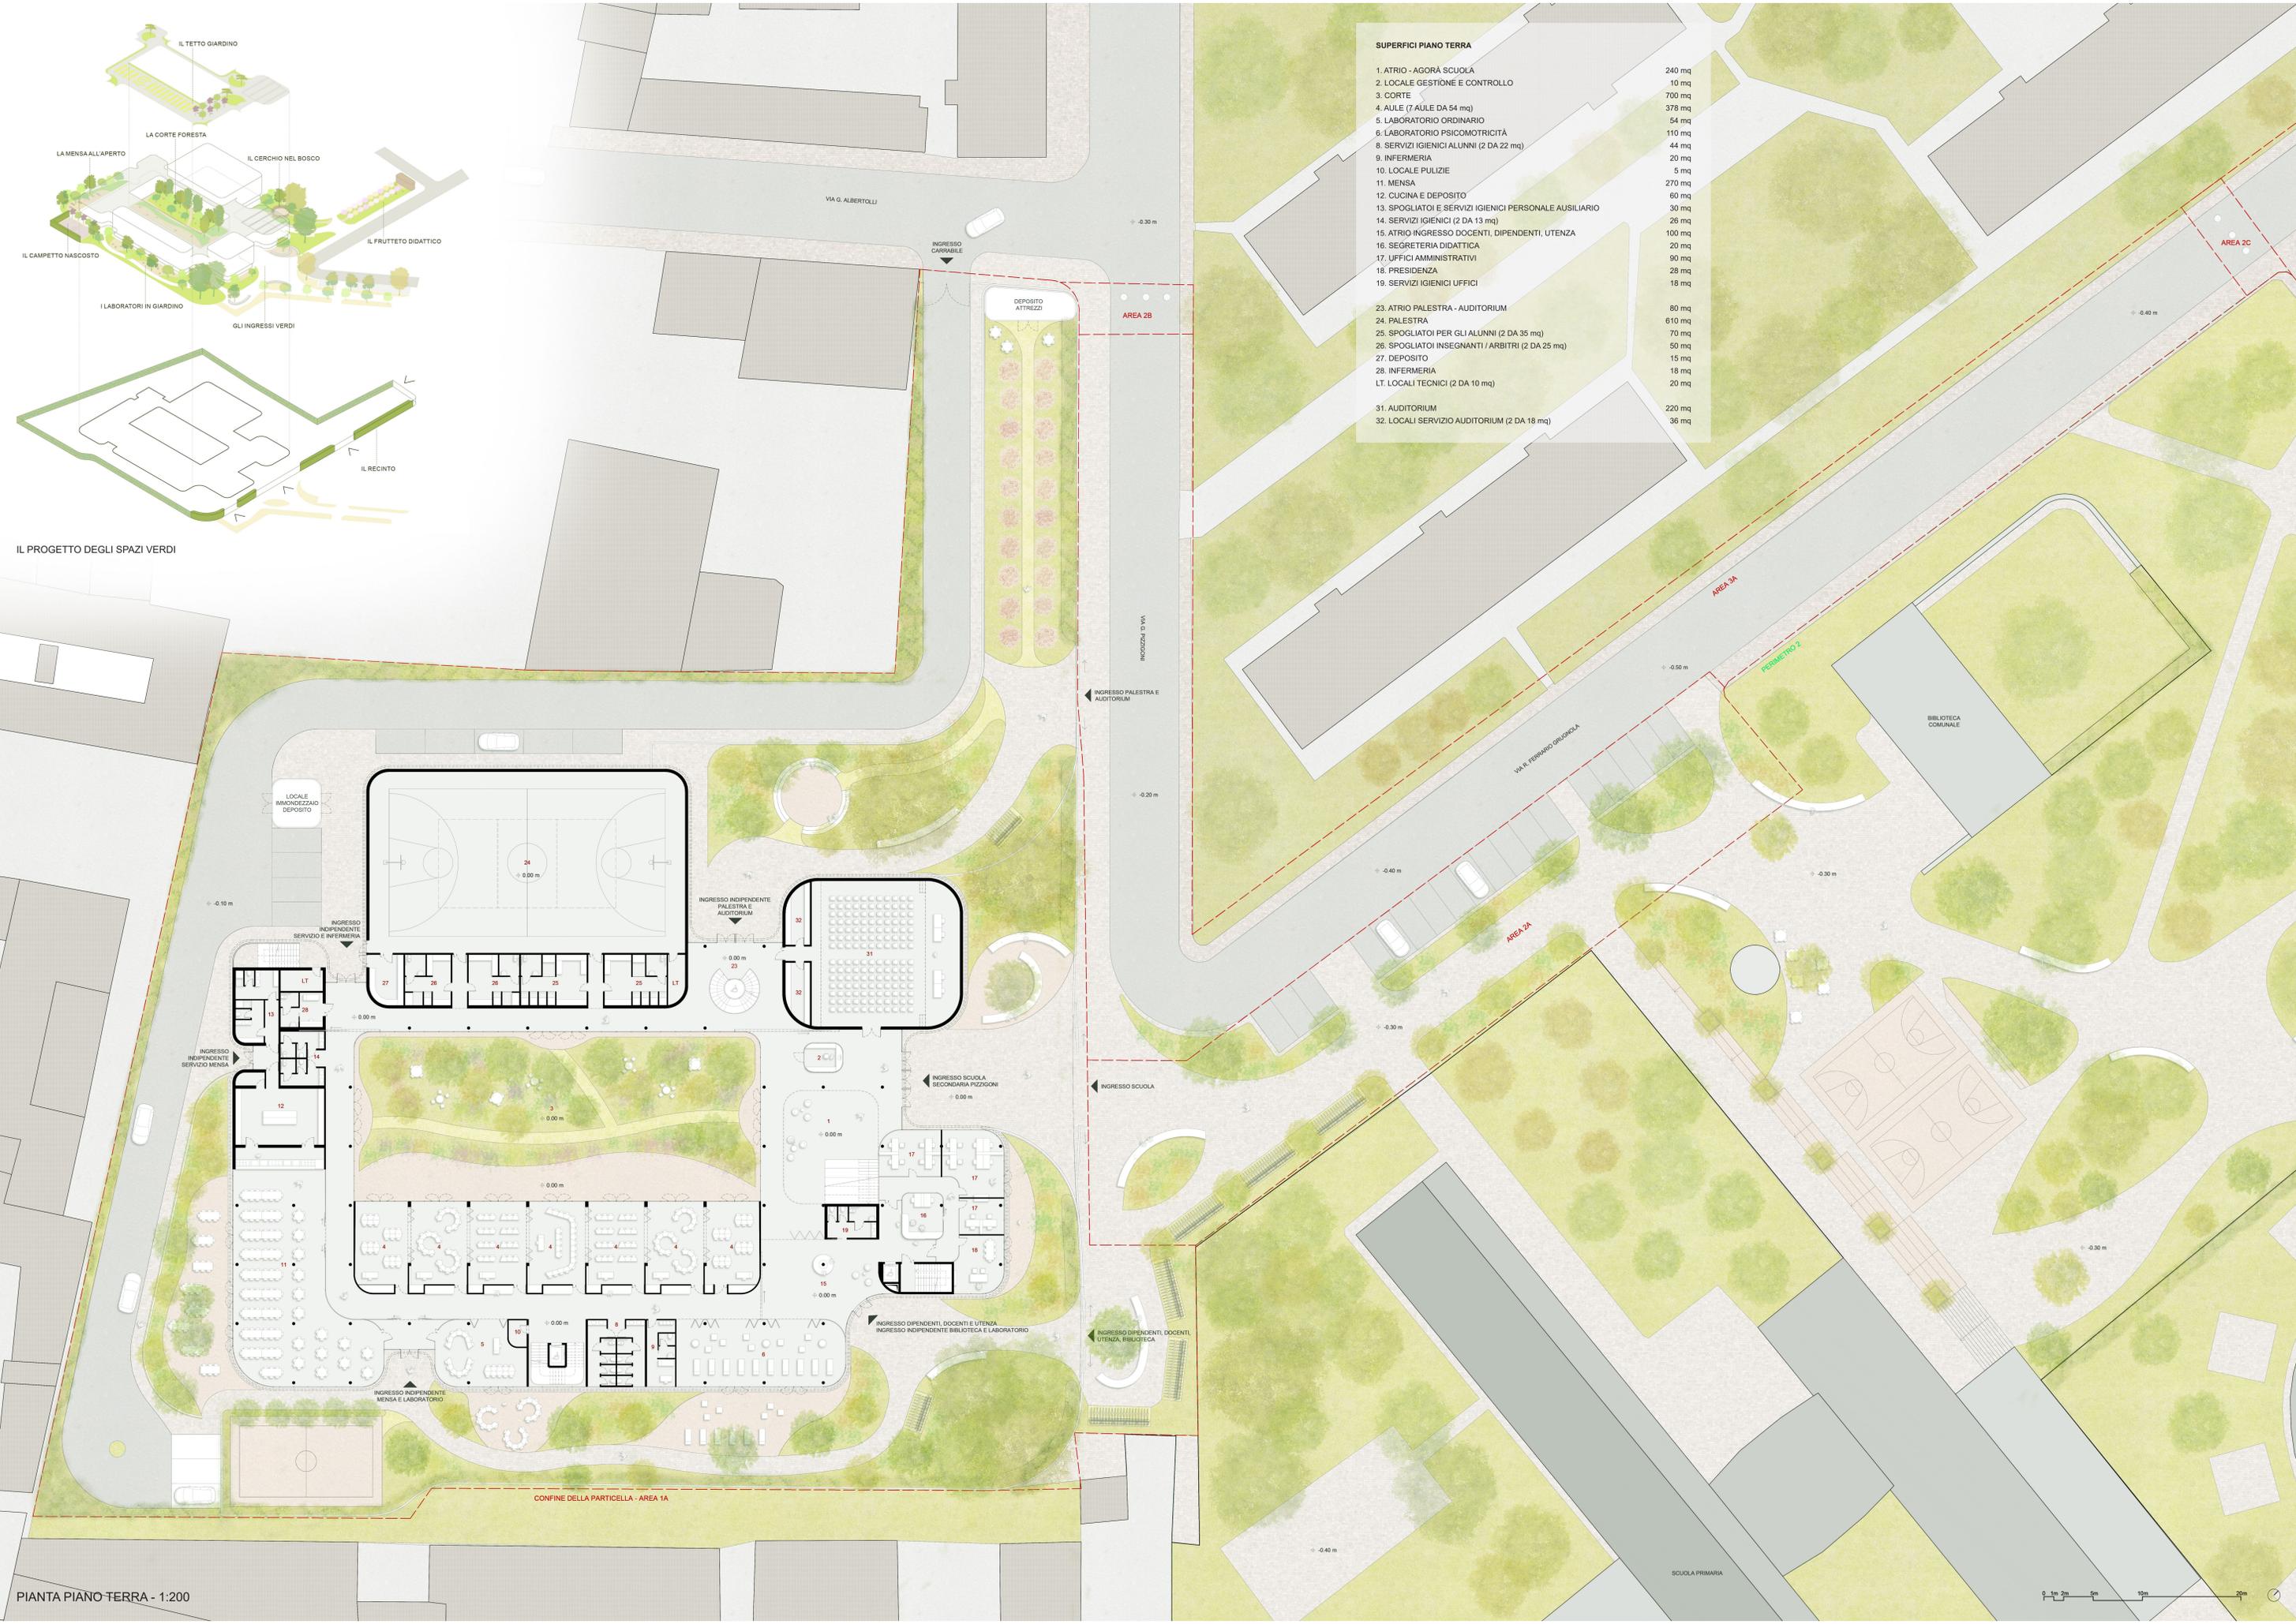

PIANTA PIANO TERRA - 1:200

