



**LA CORONA VERDE**  
 La corona verde definisce i margini del lotto della scuola. Nuove alberature, arbusti e tappeti verdi sono stati immaginati per realizzare un giardino accogliente e protettivo. Un mix di specie diverse contribuisce a intensificare colori e odori per ottenere una esperienza il più possibile coinvolgente.

**LE ALBERATURE DI PREGIO**  
 Le alberature di pregio saranno mantenute e verranno integrate nel nuovo disegno degli spazi aperti della scuola.

**LE NUOVE ALBERATURE**  
 I nuovi filari sono diretto rapporto con le aule contribuendo alla loro protezione dal vento e dall'irraggiamento solare. Gli alberi fanno da filtro vegetale ai lati aperti del cortile, schermando la vista verso le case circostanti.

**LE TERRAZZE GIARDINO**  
 Gli elementi naturali invadono anche gli spazi interni della scuola e le terrazze. Il progetto porta il paesaggio all'interno della scuola contribuendo a amplificare il tema del verde e il rapporto con la natura.

**I PAVIMENTI**  
 La graniglia di cemento, utilizzata in modo diffuso e continuo, realizza le pavimentazioni dei luoghi di sosta e di percorrenza, garantendo su tutto l'intervento un'organica integrazione con l'ambiente e il paesaggio, coerentemente con gli obiettivi e le suggestioni generali espresse dal progetto.

**GLI ORTI, IL CAMPO, IL TEATRINO ED IL LABORATORIO**  
 Il paesaggio esterno è organizzato in ambiti tematici, che si possono leggere come un'estensione del programma didattico interno. Gli spazi sono stati disegnati tenendo conto di vari fattori: rinforzano le attività della scuola, spingono gli studenti a fermarsi dopo la scuola e sono adatti agli usi della comunità oltre l'orario scolastico.


**LE CORTI**  
 Il corpo principale delle aule è organizzato intorno ad una corte centrale che struttura l'intero pianificatorio. Le grandi vetrate, gli alberi e gli arbusti definiscono un paesaggio interno di grande suggestione. All'esterno del blocco scolastico sono stati disegnati due cortili che potranno essere utilizzati per lezioni all'aperto, per il relax dei professori e degli studenti e per attività ludiche.

**GLI INGRESSI PEDONALI**  
 Sono stati previsti tre ingressi pedonali alla scuola. L'ingresso principale è stato localizzato sulla piazza di accesso lungo Via Pizzigoni. Un ingresso secondario consente l'accesso verso la zona degli orti didattici. Un terzo accesso disegna direttamente l'auditorium e la palestra e potrà essere utilizzato anche in orario extrascolastico.


**GLI INGRESSI CARRABILI**  
 Sono stati previsti due ingressi carrabili: uno lungo Via Pizzigoni e un secondo, di servizio, lungo Via Albertelli.

**EXTRASCOLASTICO**  
 Durante l'orario extrascolastico l'accesso al complesso sarà garantito da un ingresso pedonale secondario localizzato subito a ridosso del corpo della palestra. Questo ingresso può gestire autonomamente gli accessi all'auditorium e alla palestra. Questi sono comunque garantiti dall'ingresso principale attraverso un attento disegno della pianta del piano terra. Un semplice diaframma scorrevole può separare l'accesso della scuola da quelli dell'auditorium, della palestra e della biblioteca consentendo un uso separato degli spazi.


**I COLLEGAMENTI VERTICALI**  
 La scuola è provvista di un'ampia scala gradonata interna e di un ascensore che consente l'accesso degli alunni dai locali interni alla terrazza superiore. Due scale esterne immettono la scuola diversificando il simbolo più evidente. La prima, situata nel cortile di ingresso è la scala pubblica che potrà essere utilizzata anche dai cittadini del quartiere per raggiungere la terrazza. La seconda, è più privata e serve anche da scala di sicurezza. Dalla terrazza del secondo piano, una terza scala permette l'accesso sul tetto della palestra.

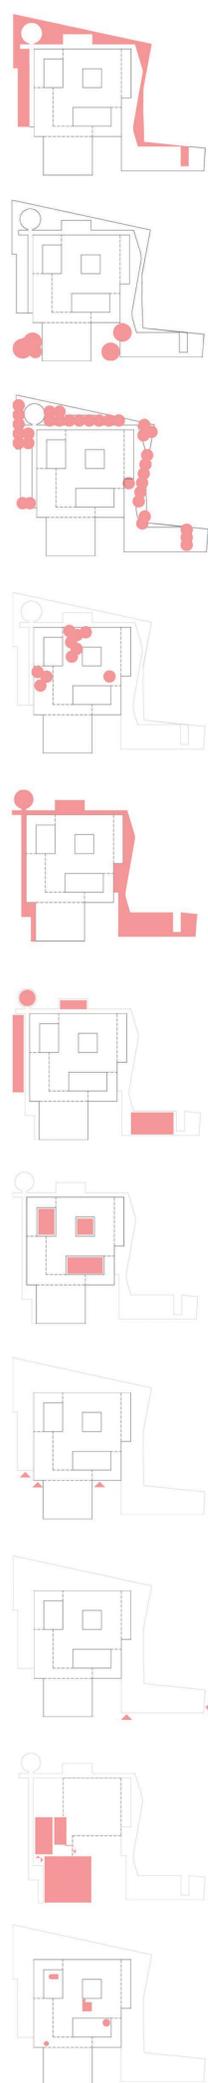

PIANTA PIANO PRIMO (QUOTA +4.05) 1:200

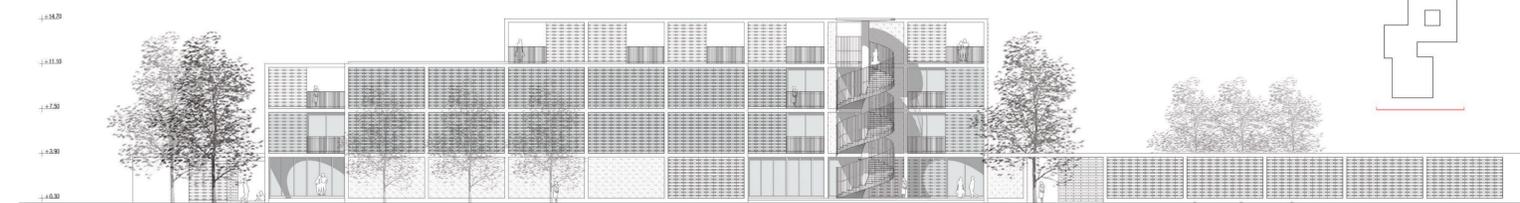

PROSPETTO PRINCIPALE 1:200

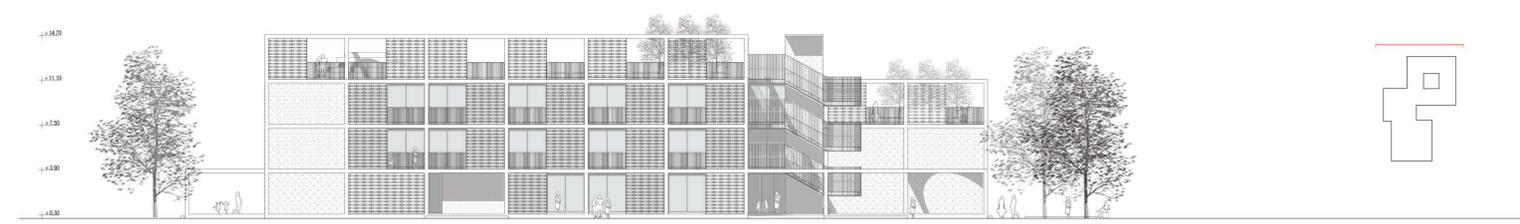

PROSPETTO POSTERIORE 1:200

- PIANO PRIMO**
- AD-01/09 CLASS/AULE
  - LO-01/04 LABORATORIO ORDINARIO
  - LP-01 LABORATORIO PSICOMOTRICITA'
  - AR-01 AREA RELAX
  - C/SC-01/04 CONNETTIVO/SPAZIO COMUNE
  - AC/SC-01 GRADONATA/SPAZIO COLLETTIVO
  - AC/SC-02 ATTIVITA COLLETTIVE/SPAZIO COMUNE
  - AC/SC-03 ATTIVITA COLLETTIVE/SPAZIO COMUNE
  - SE-01 SERVIZI UOMINI
  - SE-02 SERVIZI DONNE
  - SE-03 SERVIZI DISABILI
  - SE-04 RIPOSTIGLIO/MAGAZZINO
  - SE-05 SERVIZI UOMINI
  - SE-06 SERVIZI DONNE
  - SE-07 SERVIZI DISABILI
  - LA-01 TERRAZZA/LABORATORIO ALL'APERTO

