


VIA PIZZIGONI: PRESENZA DI N.2 SERBATOI

1 SERBATOIO IN FUNZIONE DA 15 MC

1 SERBATOIO DA 10 MC SVUOTATO MA
ANCORA PRESENTE IN SITO

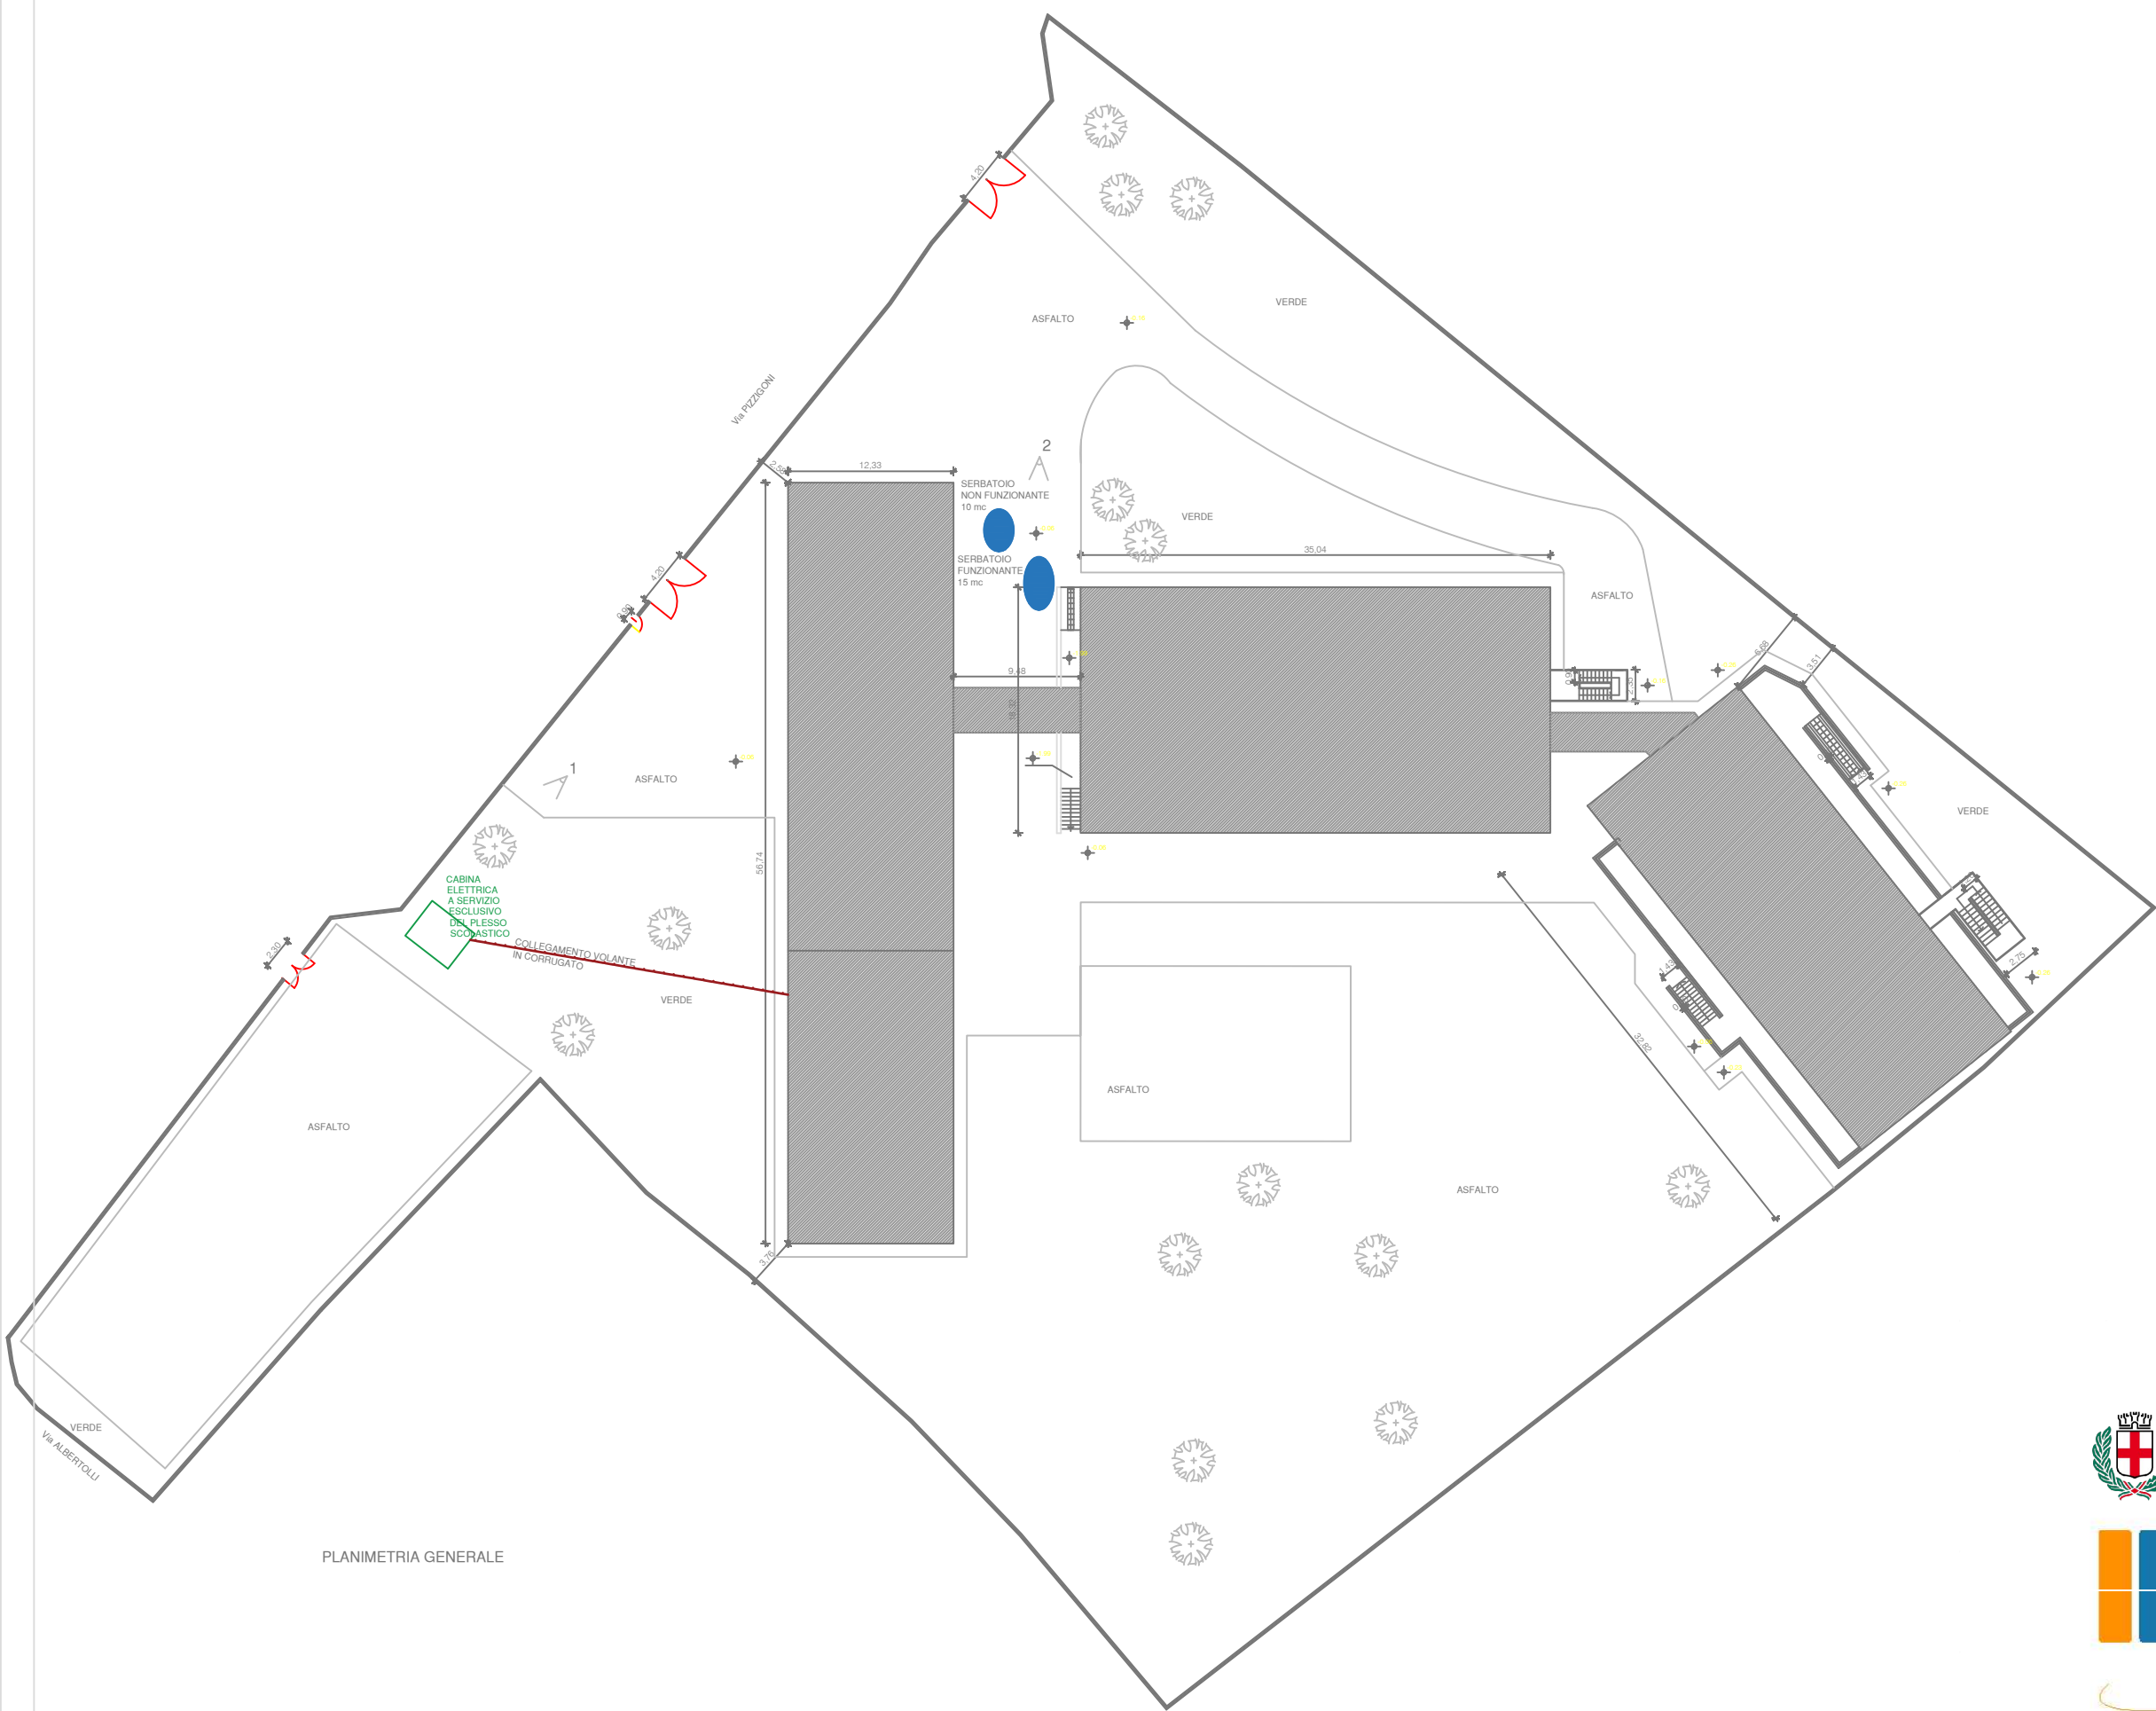

PLANIMETRIA GENERALE

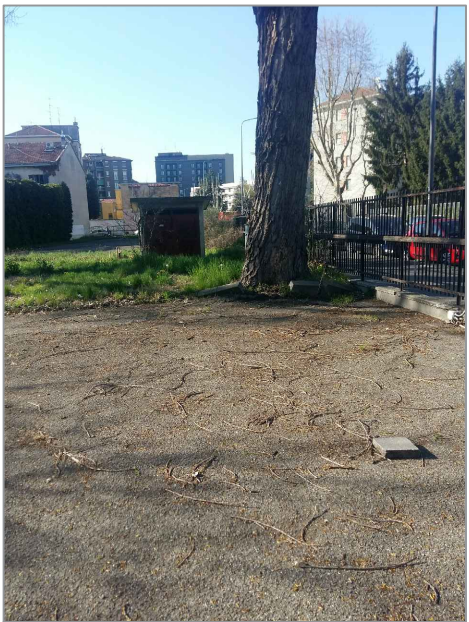


FOTO 1: Cabina elettrica



FOTO 2: passi d'uomo
accesso ai serbatoi



Comune di
Milano



MILANO IN CRESCITA PIZZIGONI
CONCORSO INTERNAZIONALE DI PROGETTAZIONE SCUOLE



3.6 Indagine serbatoi
scala 1:500