





LO SPAZIO COMUNE




LE AULE

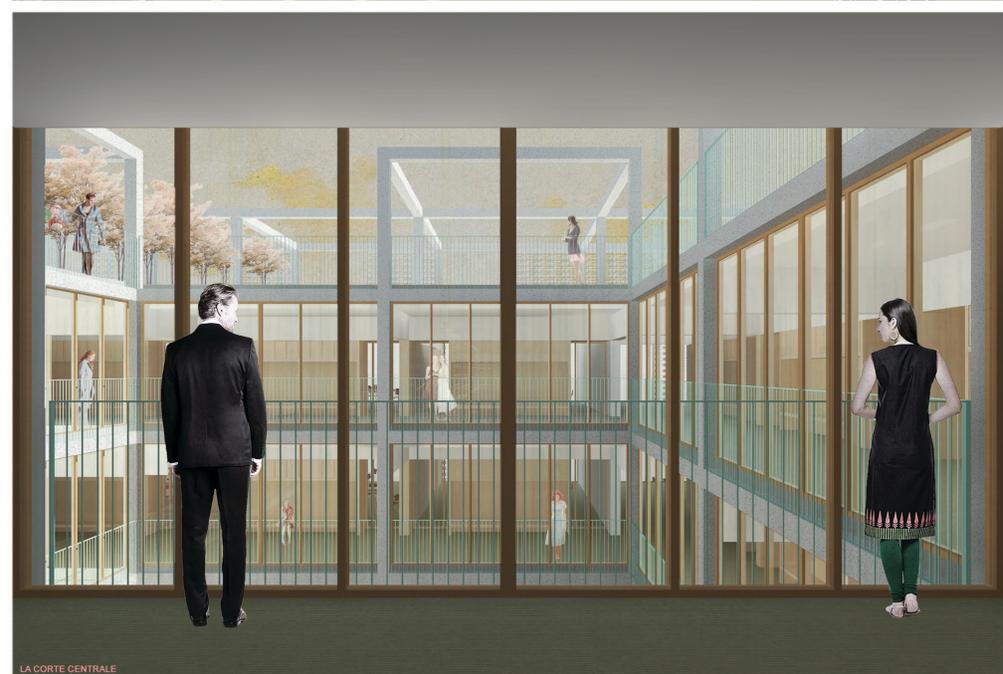


LA CORTE CENTRALE

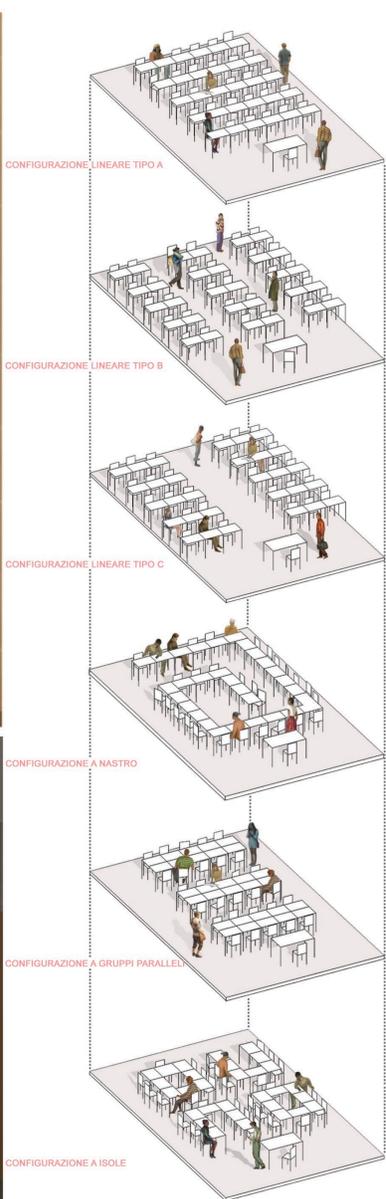

ESTENSIONE DELL'AULA VERSO LO SPAZIO COMUNE
 Le aule sono suscettibili di assumere molteplici configurazioni. La regolarità dell'impianto restituisce un sistema altamente flessibile ed in grado di adattarsi alle trasformazioni future. Alle aule si aggiungono diversi spazi informali che garantiscono un elevato livello di flessibilità dei sistemi didattici. Lo spazio comune è separato dalle aule da una parete attrezzata in grado di moltiplicare le modalità d'uso dello spazio. Due porte vetrate rafforzano il rapporto visivo tra l'aula e lo spazio esterno.

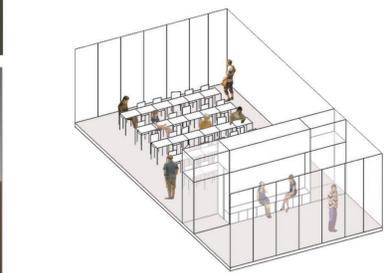


ESTENSIONE/ACCORPAMENTO TRASVERSALE DELLE AULE
 Tutte le aule possono essere collegate tra loro utilizzando pannelli scorrevoli. In questo modo si garantisce un'estrema flessibilità agli ambienti permettendo l'uso differenziato degli spazi. La possibilità di collegare le aule permette lezioni collegiali, trasversali tra i vari anni, in linea con le indicazioni del protocollo TEAL del MIT di Boston. Gli studenti possono essere divisi in gruppi di lavoro e sperimentare nuove forme di collaborazione e di apprendimento.

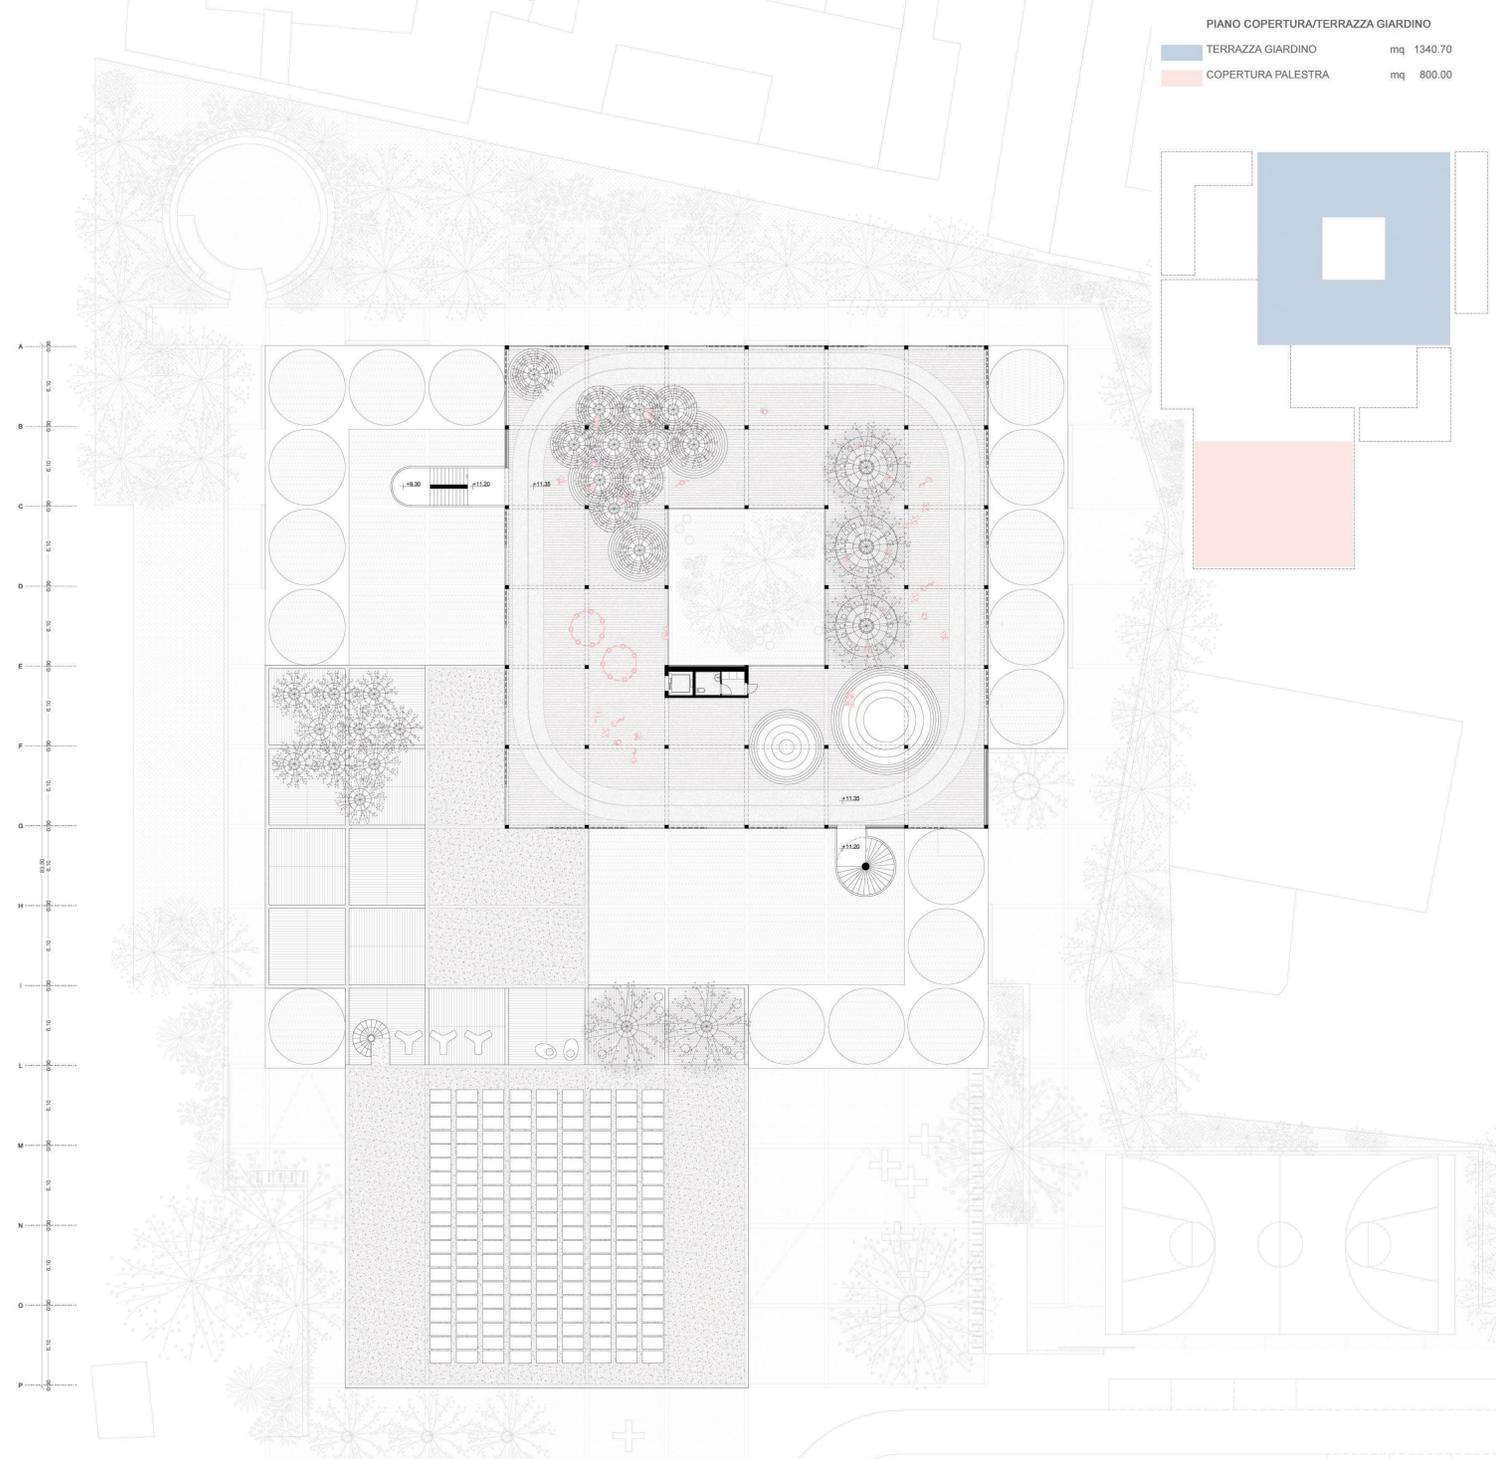


PIANTA PIANO TERRAZZA (QUOTA +11.35) 1:200

PIANO COPERTURA/TERRAZZA GIARDINO
 TERRAZZA GIARDINO mq 1340.70
 COPERTURA PALESTRA mq 800.00

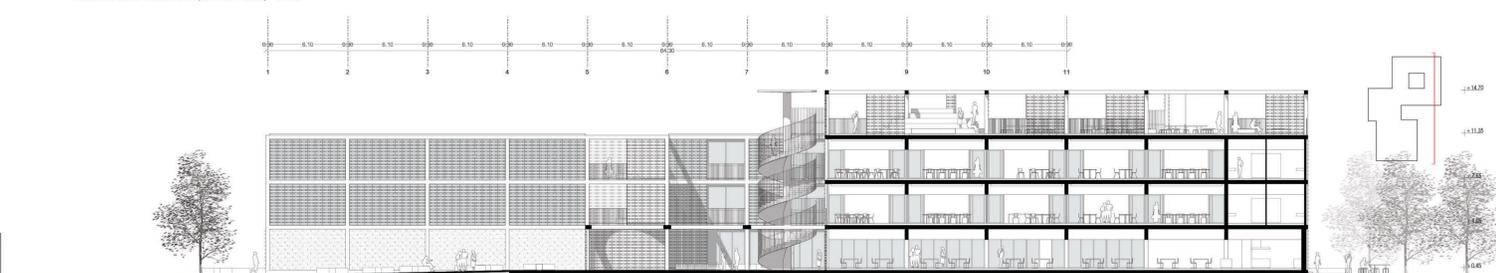

SEZIONE LONGITUDINALE 1:200

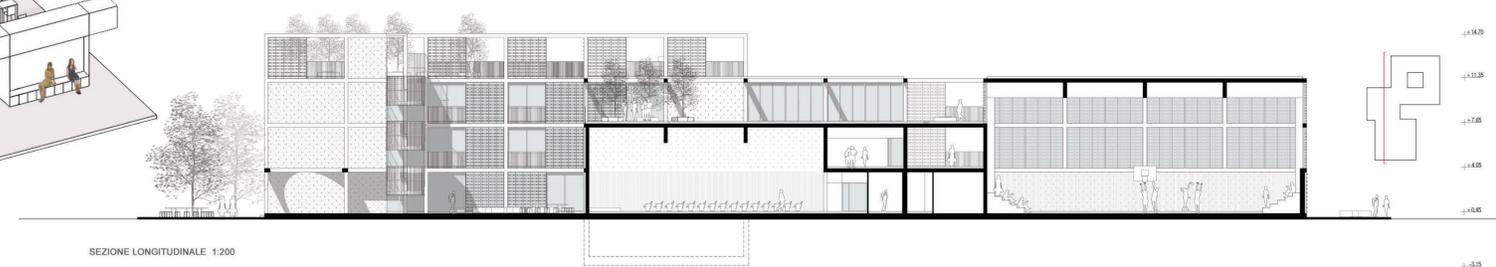

SEZIONE LONGITUDINALE 1:200