Fotoinserimento

TEATRO EN PLAIN AIR

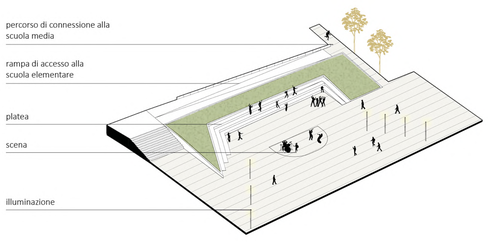

PASSAGGIO DEGLI ARTISTI

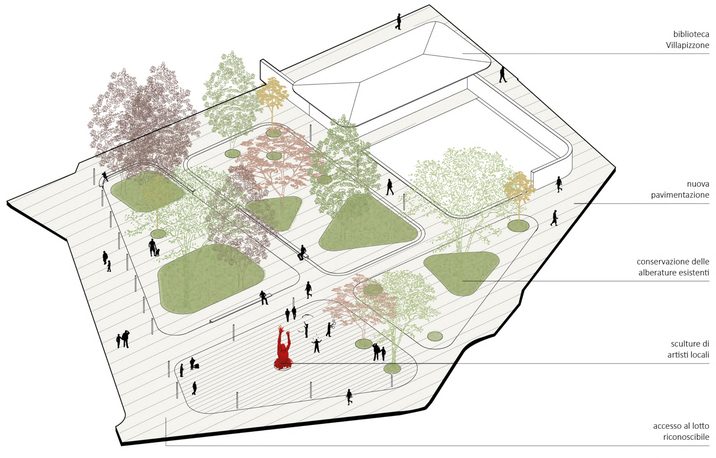

LA RICARICA VERDE

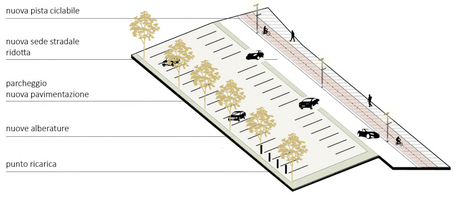

Elementi caratterizzanti LA PIAZZA

L'azione urbana ha l'obiettivo di aprire il lotto al quartiere e di produrre una gerarchia funzionale che veda gli edifici scolastici da un lato e la biblioteca di quartiere dall'altro. Il nuovo spazio pubblico individua due ambiti:

1. **La Piazza**, composta dall'area in corrispondenza della biblioteca rionale, dalla nuova sede stradale e dalle aree riservate a parcheggio, definisce un **accesso al lotto riconoscibile**;
2. **Il Parco**, che comprende le tre scuole diventa un **nuovo polo della formazione e dell'educazione** dove il rapporto con il verde conferisce qualità agli spazi scolastici.

L'insieme di questi due ambiti definisce il **Nuovo Campus Pizzigoni, un'area del quartiere rigenerata in cui celebrare la varietà e l'eterogeneità** durante l'intero arco della giornata, **scoraggiando attività di marginalità e degrado sociale.**

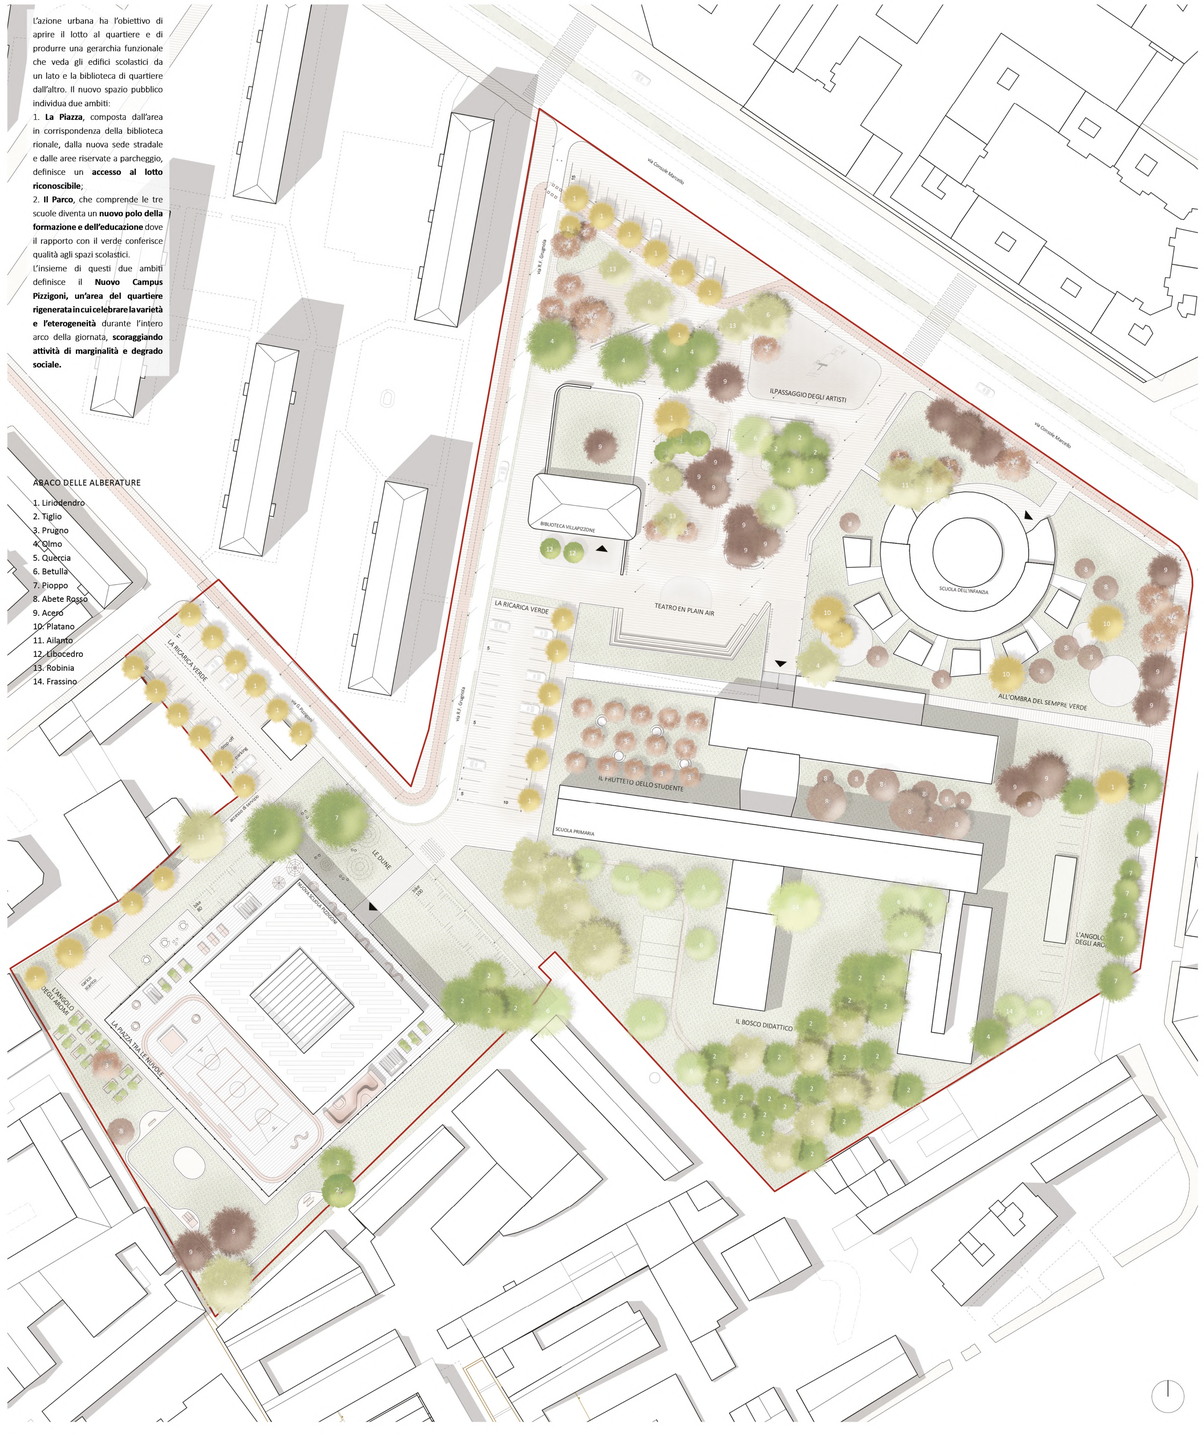

Masterplan scala_1:500

Profilo territoriale Nord scala_1:500

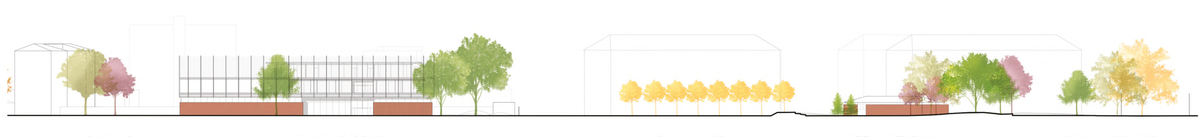

Profilo territoriale Est scala_1:500