

SCHEMA FLESSIBILITA' ORARIA




Al mattino l'edificio e i suoi spazi esterni sono aperti esclusivamente alla scuola e alle sue attività.
 Al pomeriggio l'hub Culturale (la biblioteca, l'auditorium e i laboratori) e la palestra e gli orti didattici sono aperti al pubblico e alle associazioni culturali e sportive.
 Durante la fascia serale sono fruibili gli spazi esterni e la palestra mentre nel weekend sono aperti le aree esterne utilizzate per lo svago e il tempo libero, la biblioteca, l'auditorium e la palestra.

VISTA INTERNA DELLA STREET AGORA'




PROSPETTO NORD-OVEST

Scala 1:100

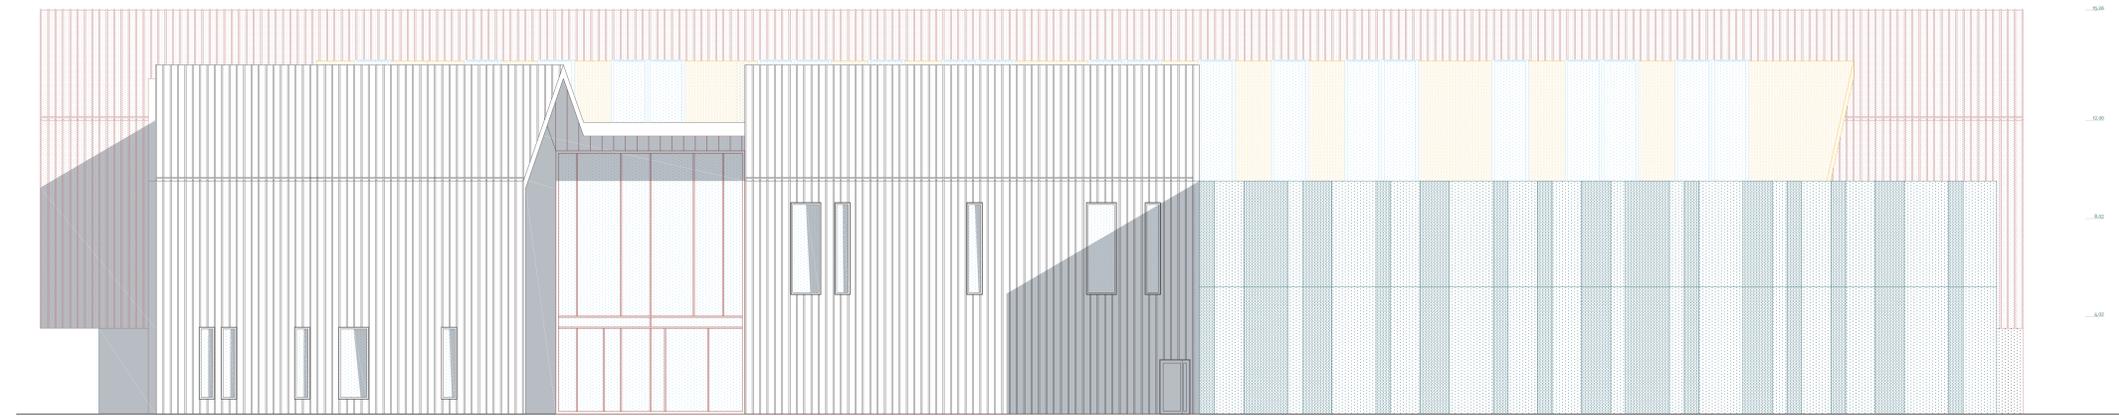


SEZIONE B-B

Scala 1:100

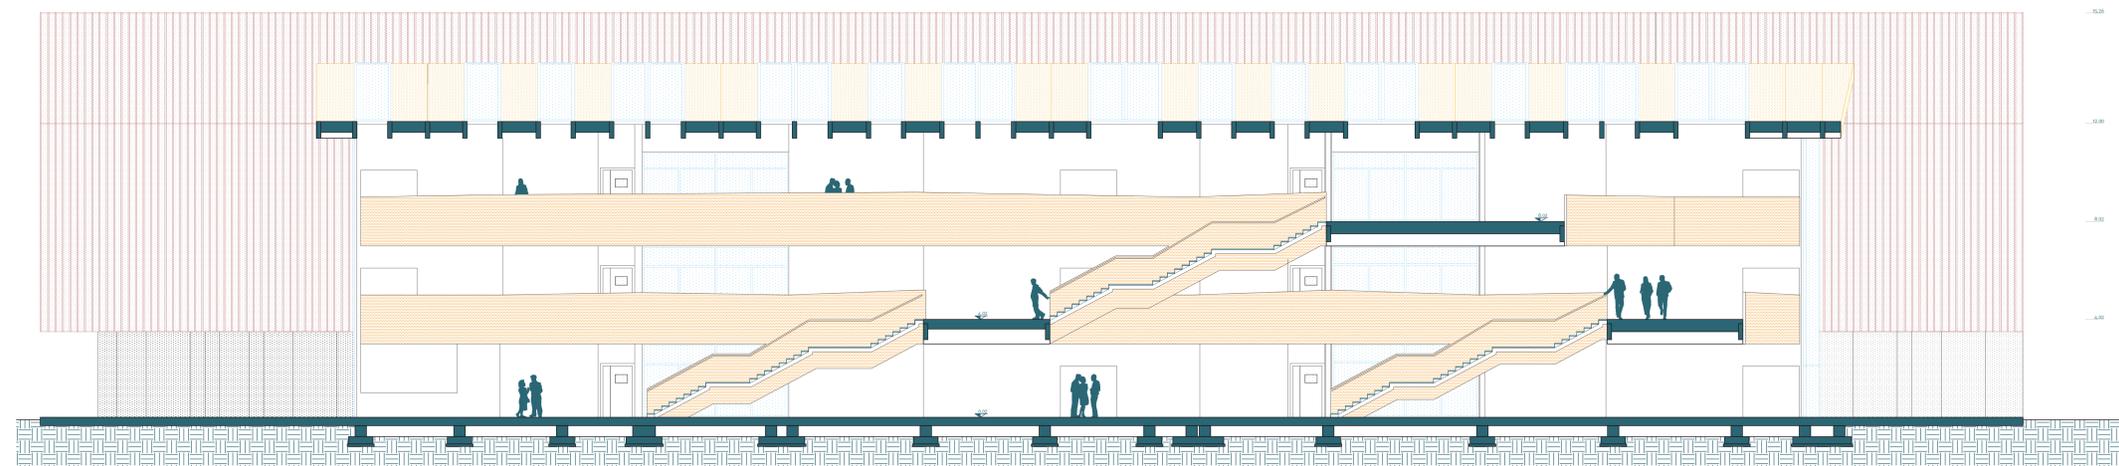

PROSPETTO SUD-EST

Scala 1:100

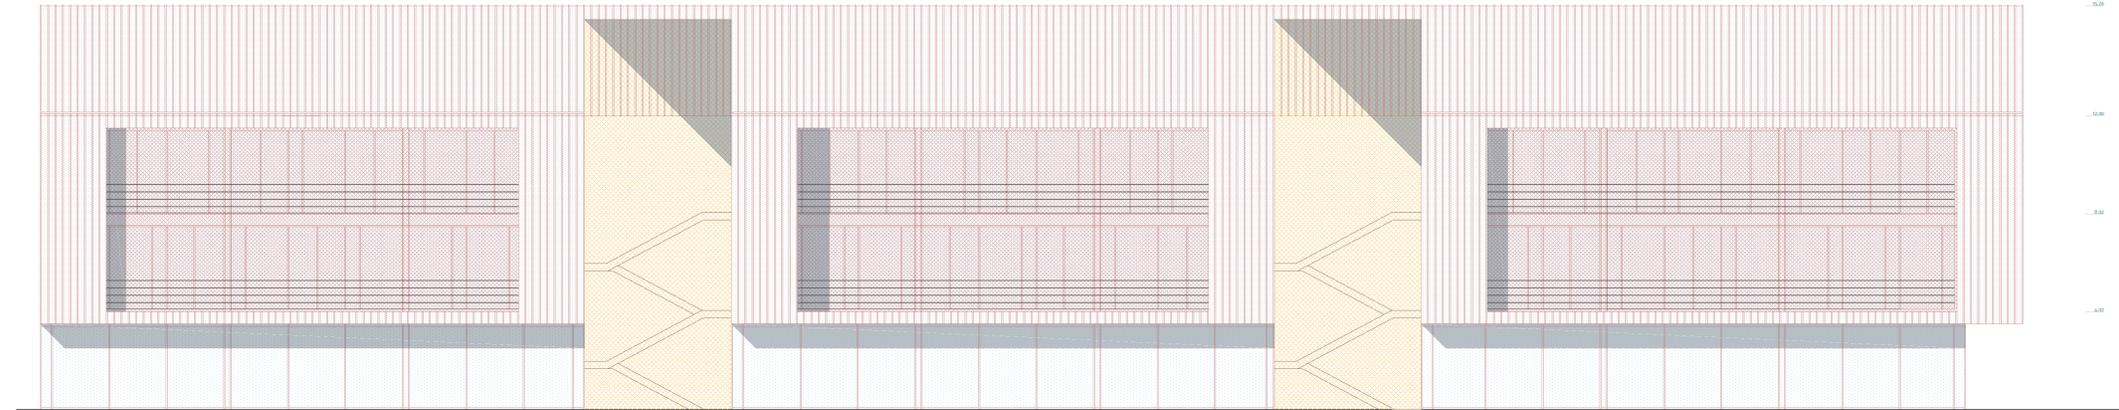

SEZIONE A-A

Scala 1:100

