




VISTA DELL'AGORA' AL PIANO SECONDO



VISTA DELLA PALESTRA

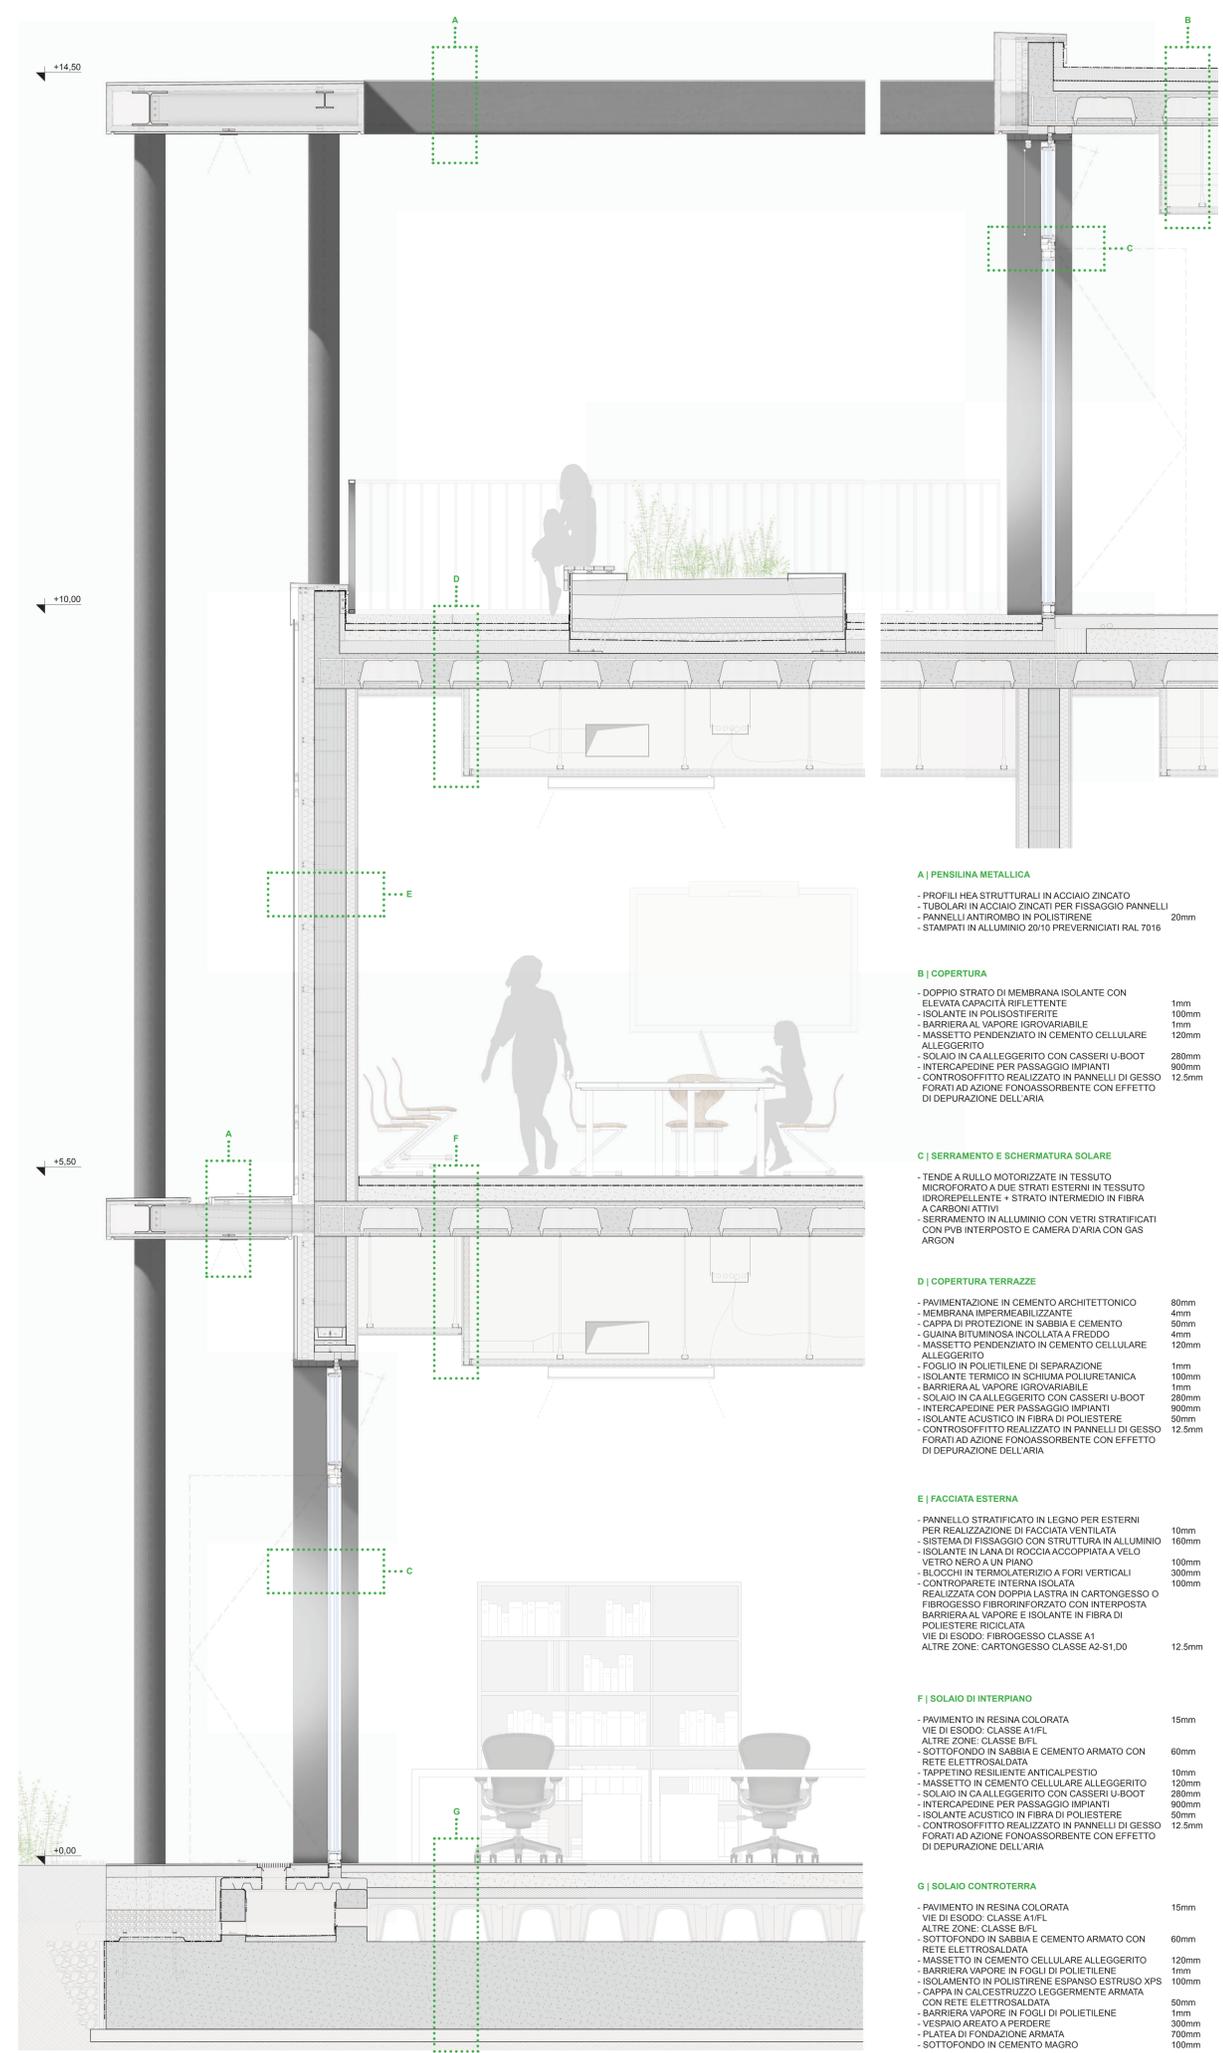

SEZIONE TIPO E PARTICOLARI COSTRUTTIVI DELLA FACCIATA EST | SCALA 1:20