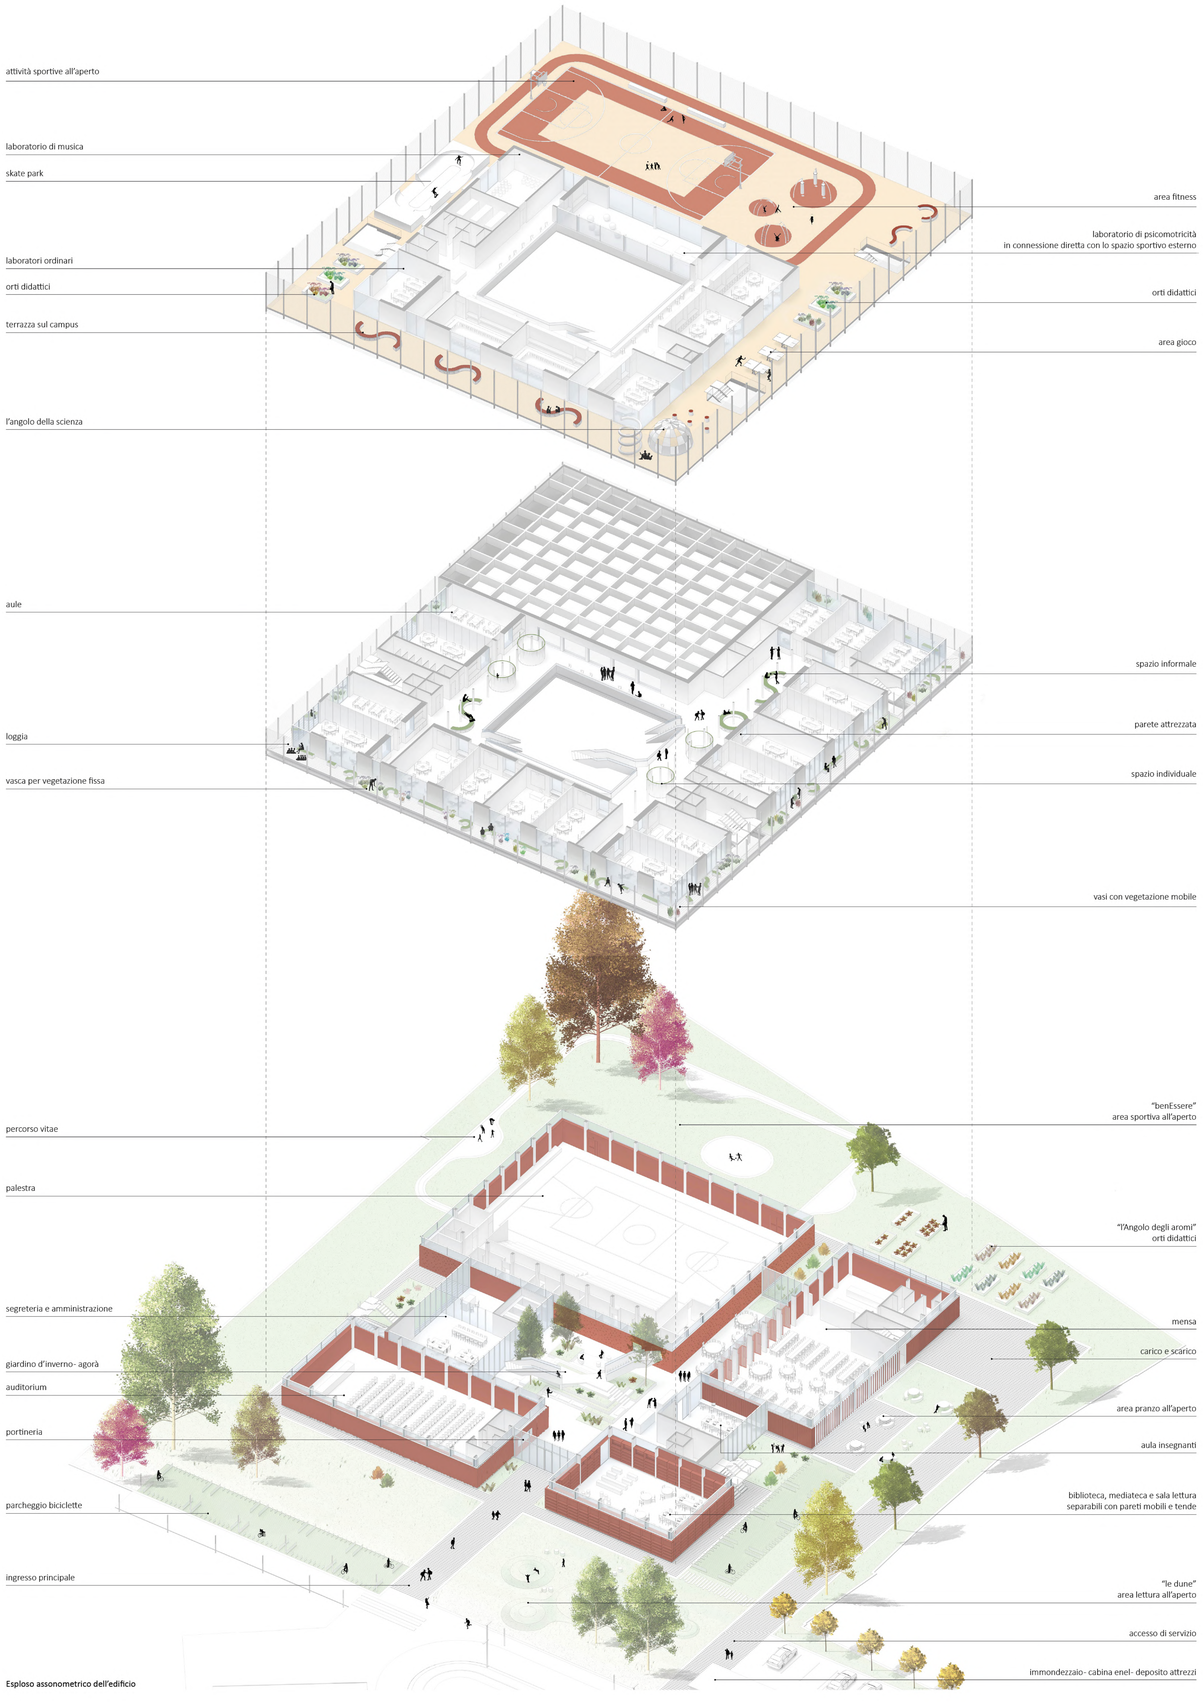

Esploso assonometrico dell'edificio

Vista dell'agorà ore 9:30

IL VERDE DELLE FUNZIONI

Caratteristica intrinseca del lotto è la forte presenza dell'elemento verde, con esemplari differenti che conferiscono qualità allo spazio pubblico. Il Nuovo Campus Pizzigoni si anima di funzioni in relazione alle essenze arboree esistenti e di progetto.

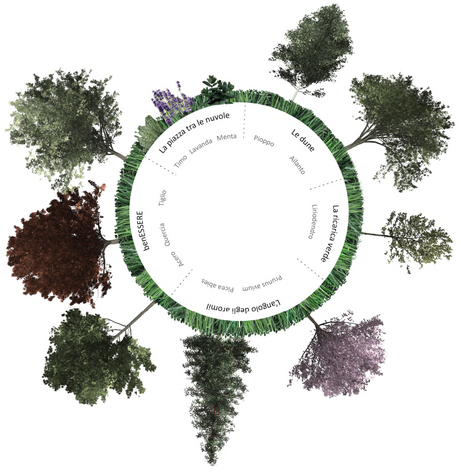

Studio della vegetazione

IL VERDE DELLA LOGGIA

La vegetazione è intesa come un vero materiale in grado di definire spazi mutevoli durante l'arco dell'anno. Questa è composta da piante di specie diverse a fioritura consequenziale, posizionate in modo tale da avere facciate sempre fiorite durante le varie stagioni.

LA PALESTRA

Il prospetto della palestra è pensato come una parete per arrampicata dove adulti e bambini possono allenarsi e praticare attività sportive

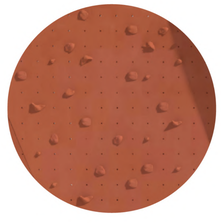

LA MENSA

Il prospetto della mensa acquista vibrazioni e chiaroscuri grazie alle lamelle verticali che permettono una connessione visiva con l'esterno

L'AUDITORIUM

La facciata dell'auditorium simula una tenda fonoassorbente che diventa sfondo per riunioni e attimi di confronto della comunità.

LA BIBLIOTECA

La facciata della biblioteca è composta da una libreria continua che accoglie i testi scolastici all'interno e diventa motivo di book-sharing all'esterno.

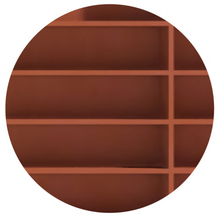

I padiglioni nel parco - texture