



- I. Stare insieme
- 1.atrio
- 2.info
- 3.accoglienza
- 4.spazio comune
- 5.accessori per i ragazzi
- II. Palestra
- 6.campo da gioco
- 7.deposito
- 8.servizi per il pubblico
- 9.sportisti
- 10.sportisti insegnanti
- 11.infermeria
- 12.spazio per gli studenti
- III. Mensa
- 13.sala da pranzo/auditorium
- 14.magazzino
- 15.cucina
- 16.self service
- 17.area di servizio
- 18.sala da pranzo all'aperto
- IV. Biblioteca
- 19.biblioteca
- 20.locale accessorio
- 21.isola tecnologica
- 22.zona di raccoglimento
- V. Lab e Aule
- 23.laboratorio / area allestimenti
- 24.aule didattiche
- 25.laboratorio di attività tecniche
- 26.laboratorio di lingua
- 27.laboratorio d'arte e immagine
- 28.laboratorio
- 29.servizi
- 30.laboratorio di musica / sala polifunzionale
- 31.isola tecnologica
- VI. Direzione
- 32.sala d'attesa
- 33.sala professori
- 34.presidenza
- 35.segreteria


PIANTA PRIMO PIANO | SCALA 1:200

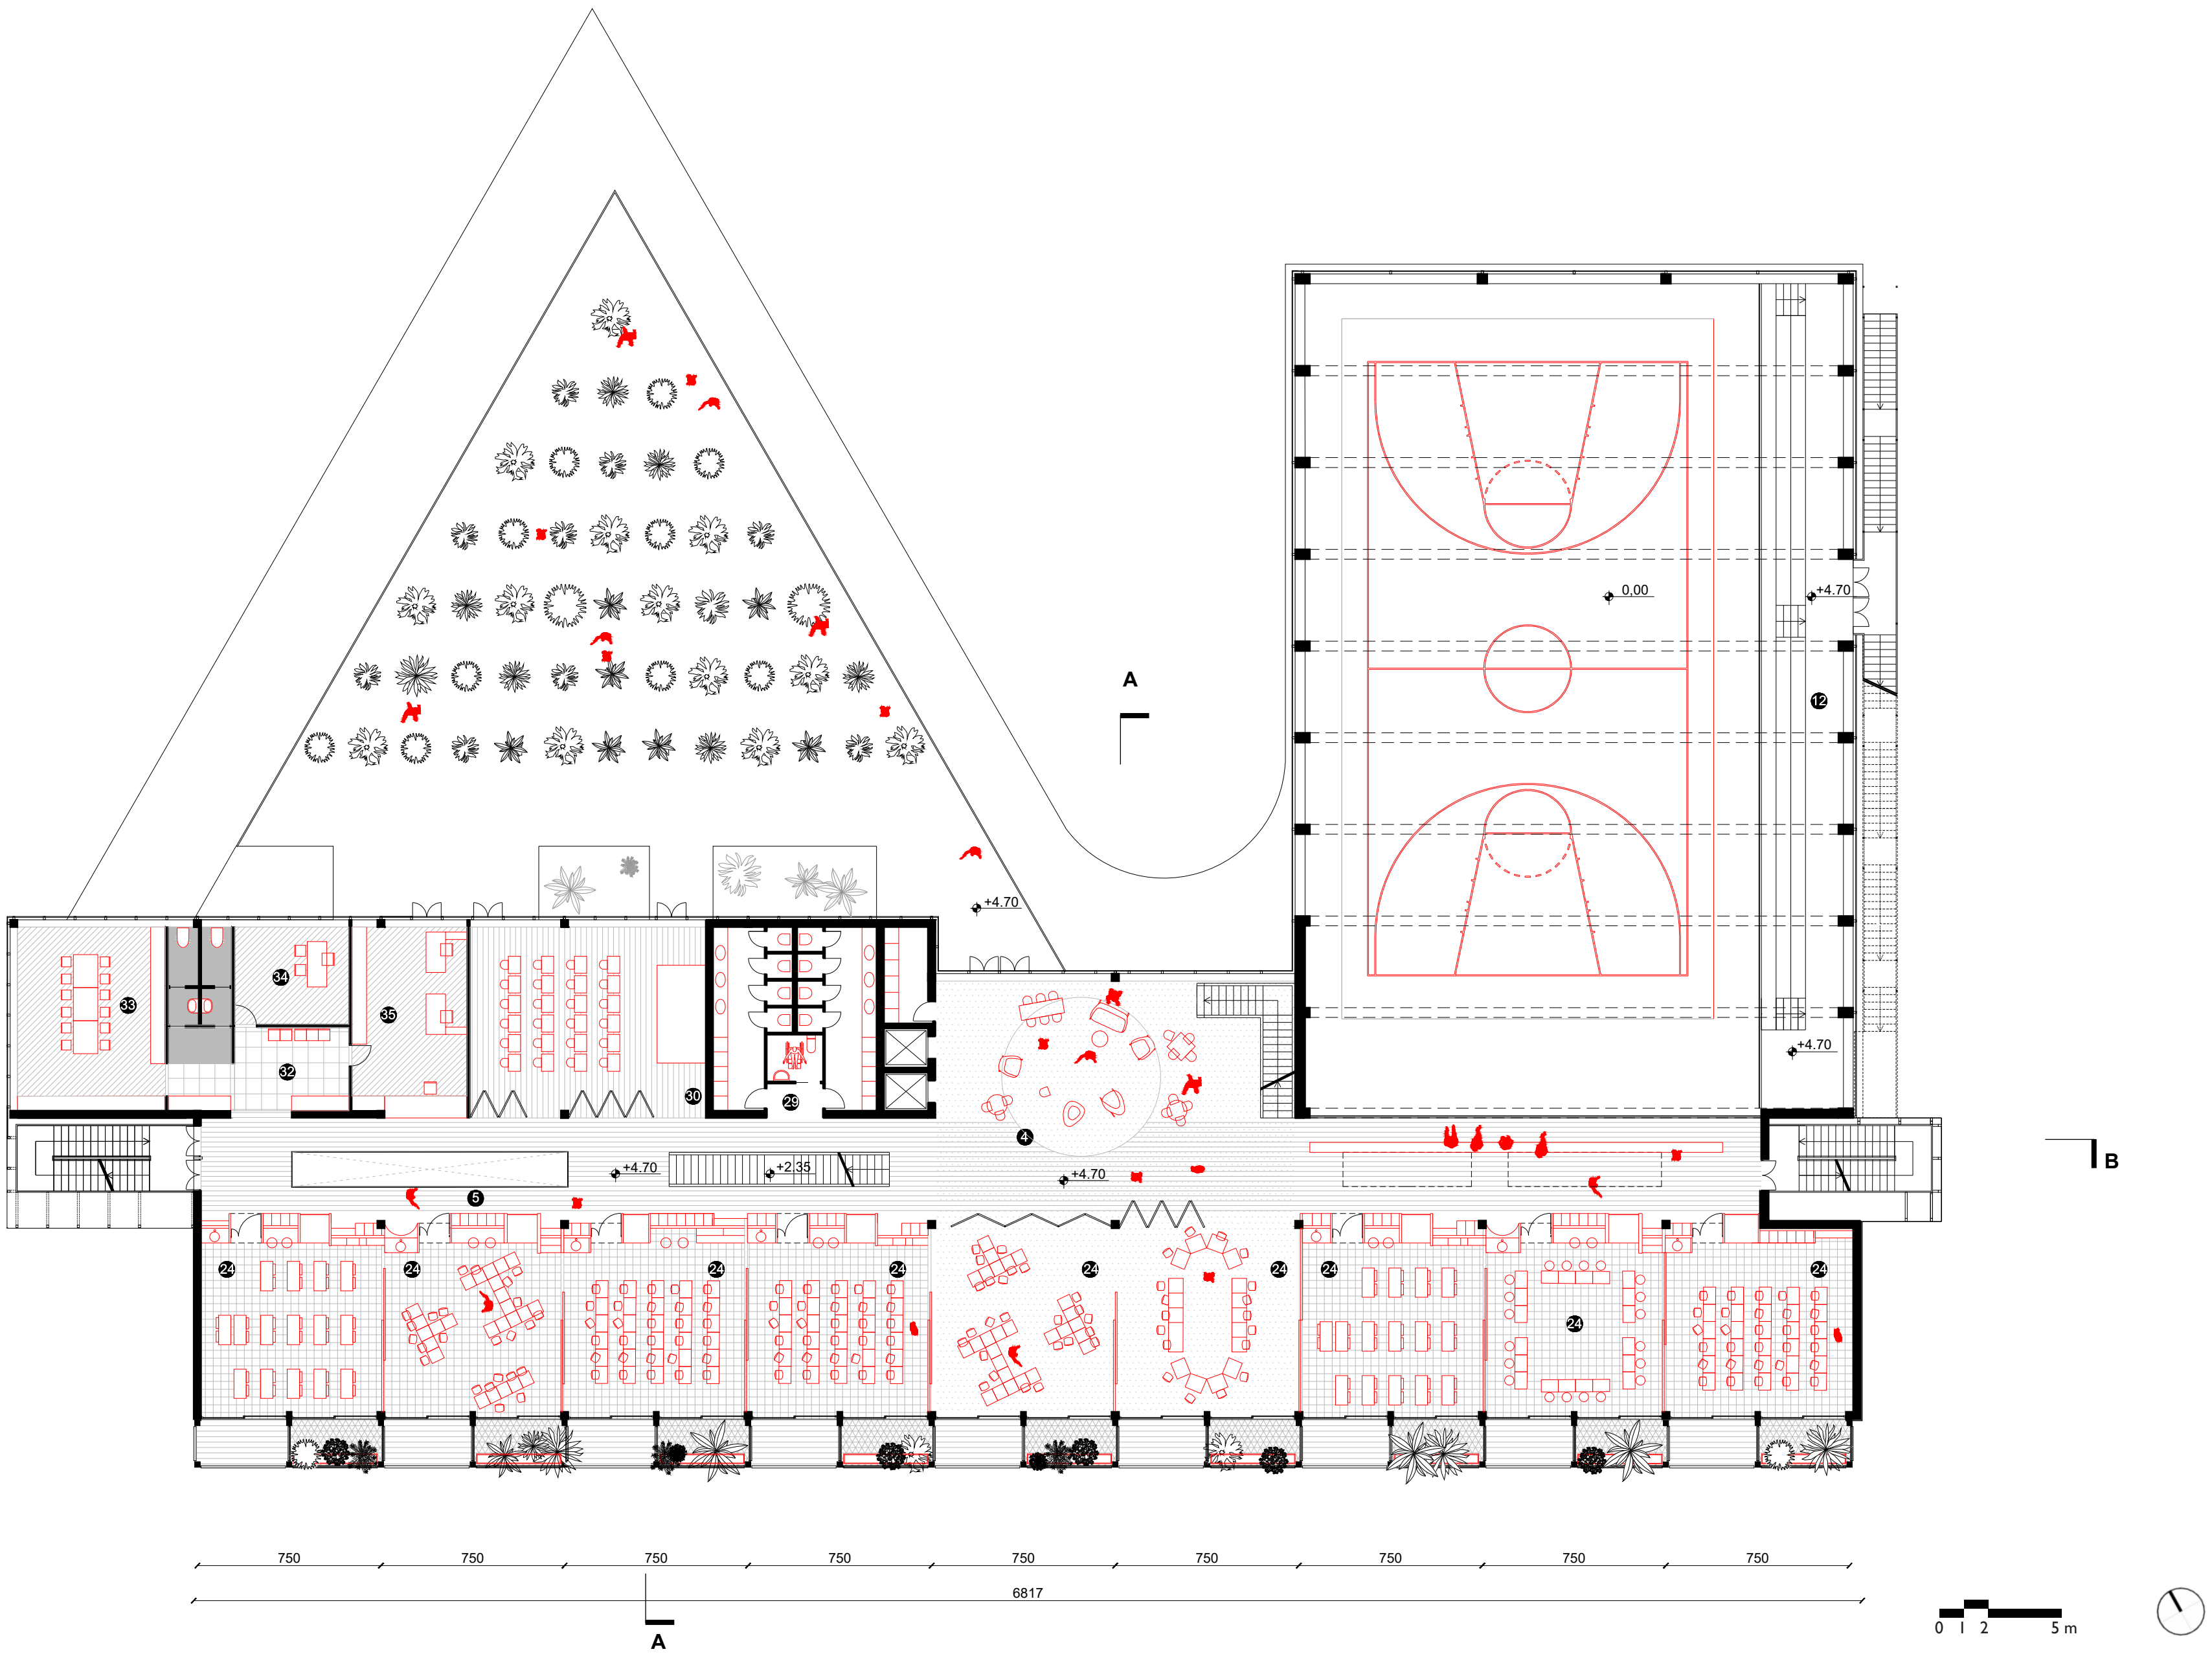


PIANTA SECONDO PIANO | SCALA 1:200

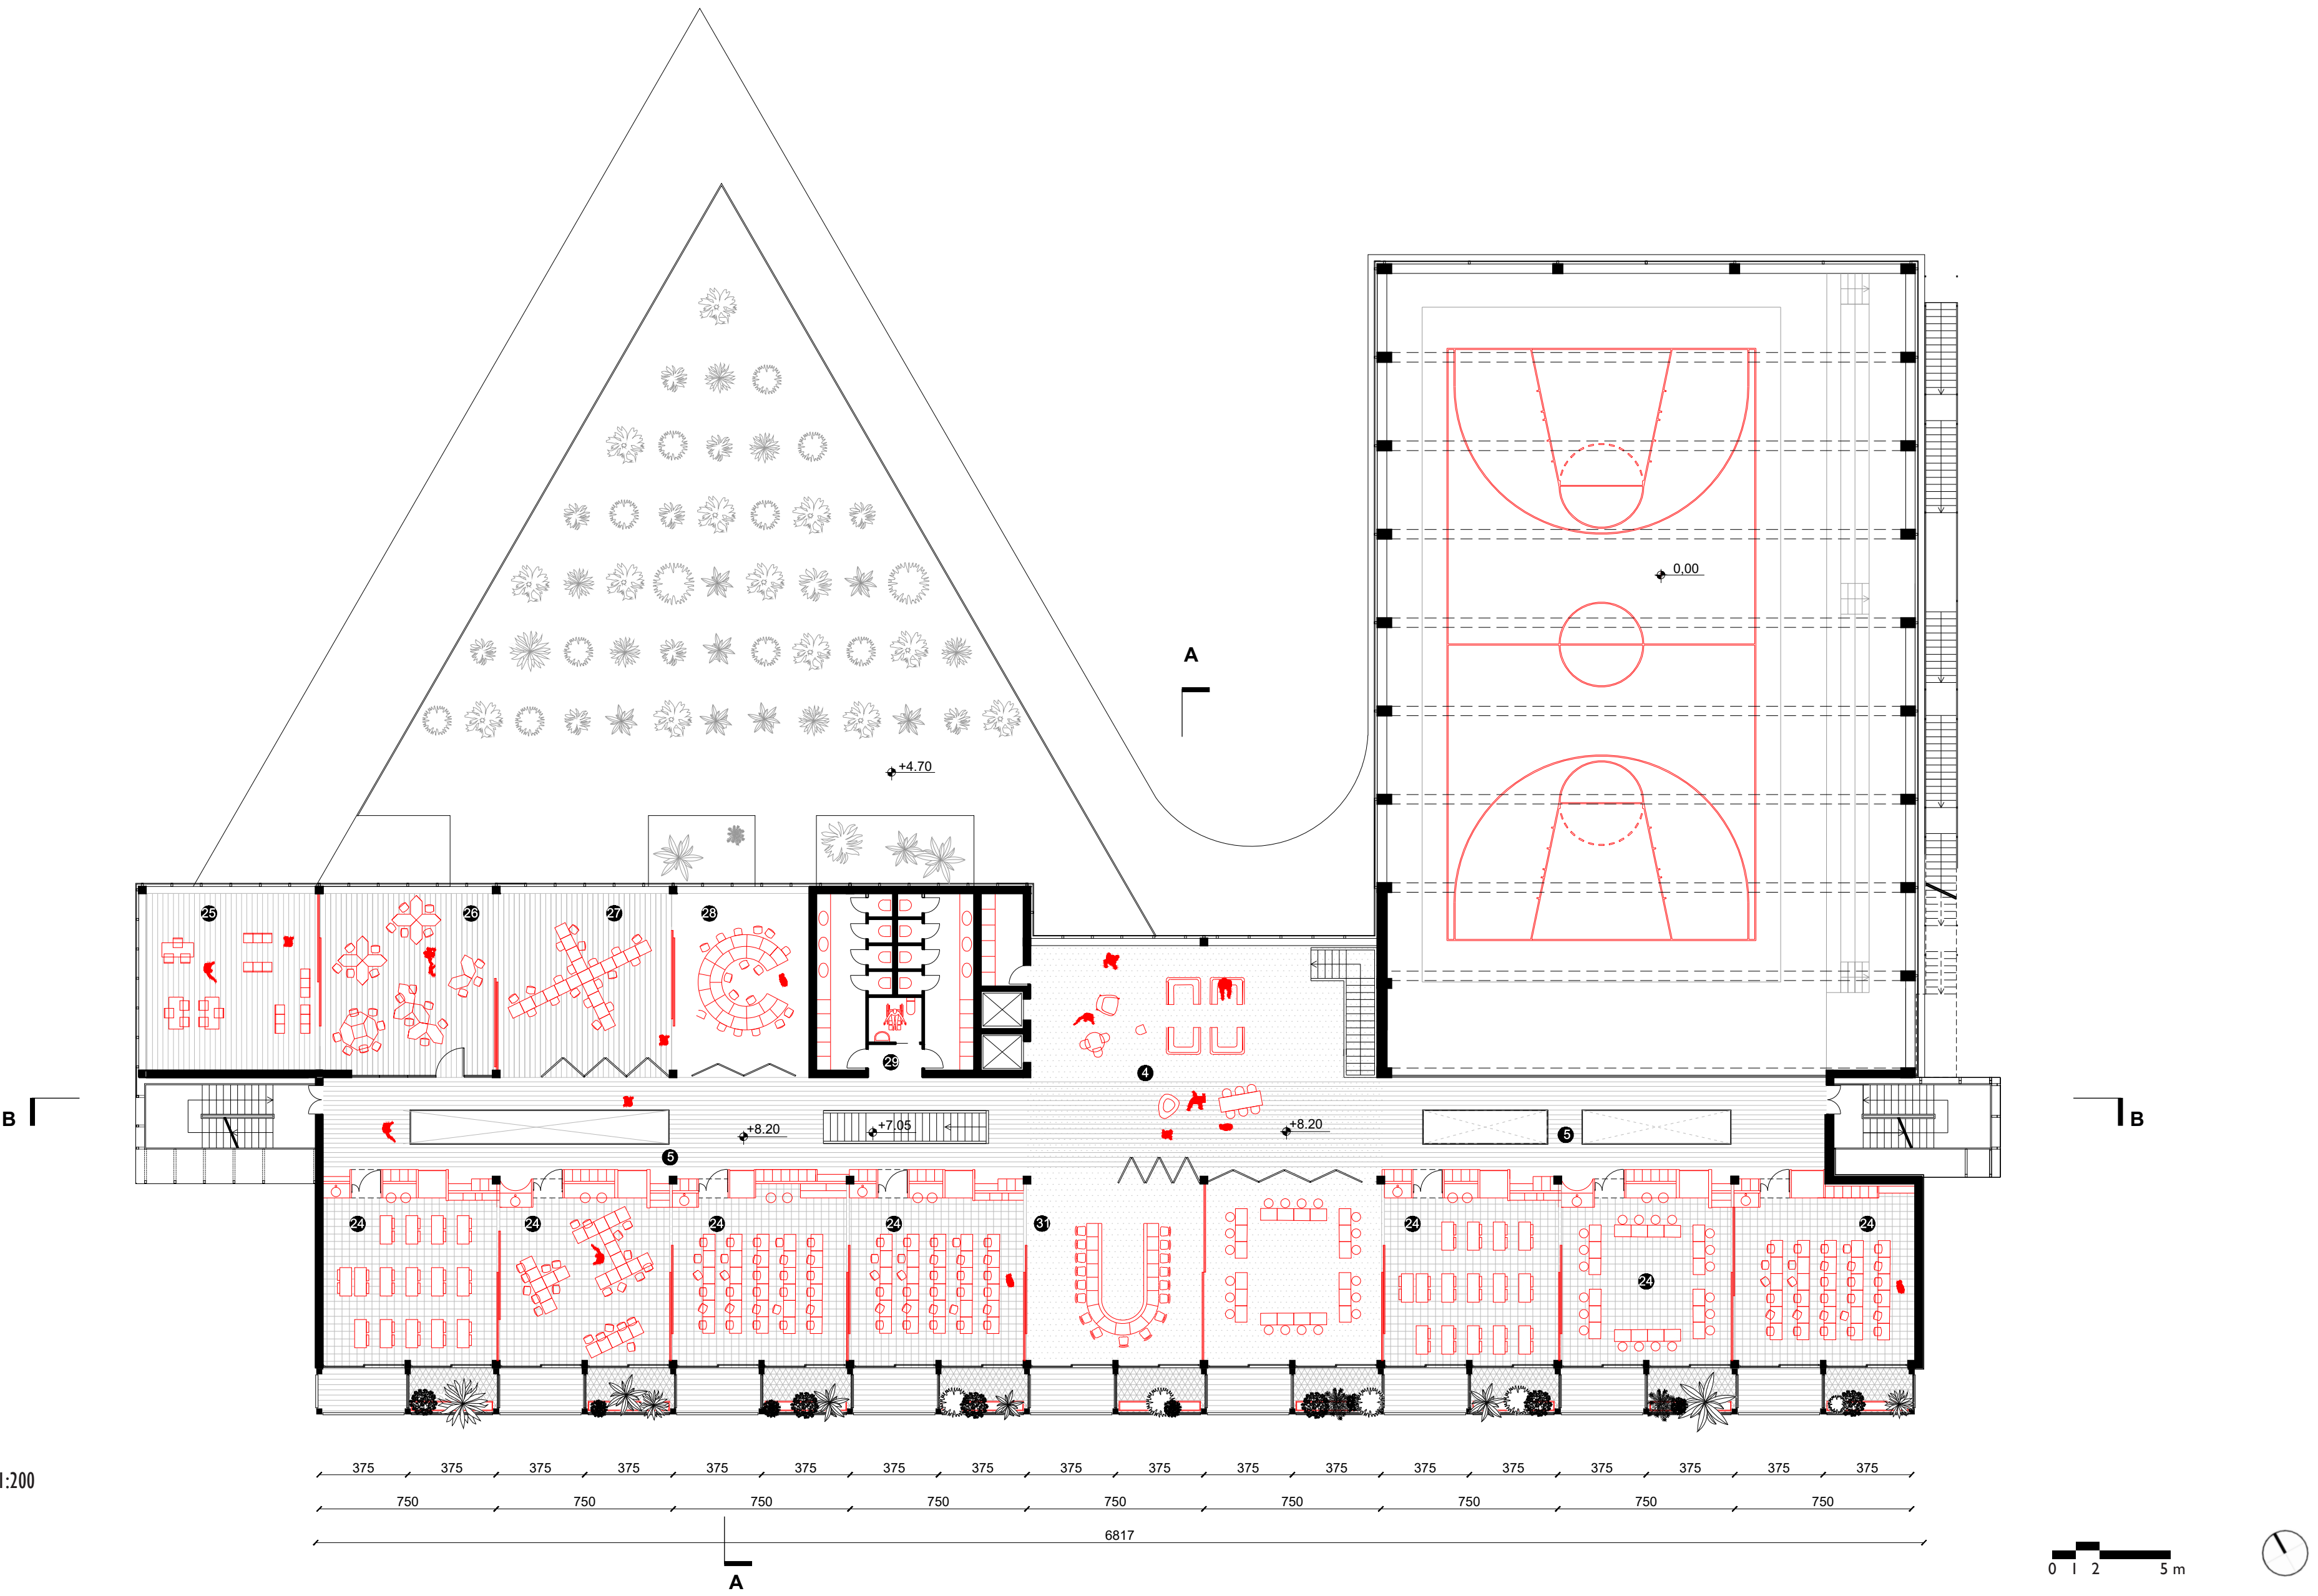


SEZIONE AA' | SCALA 1:200

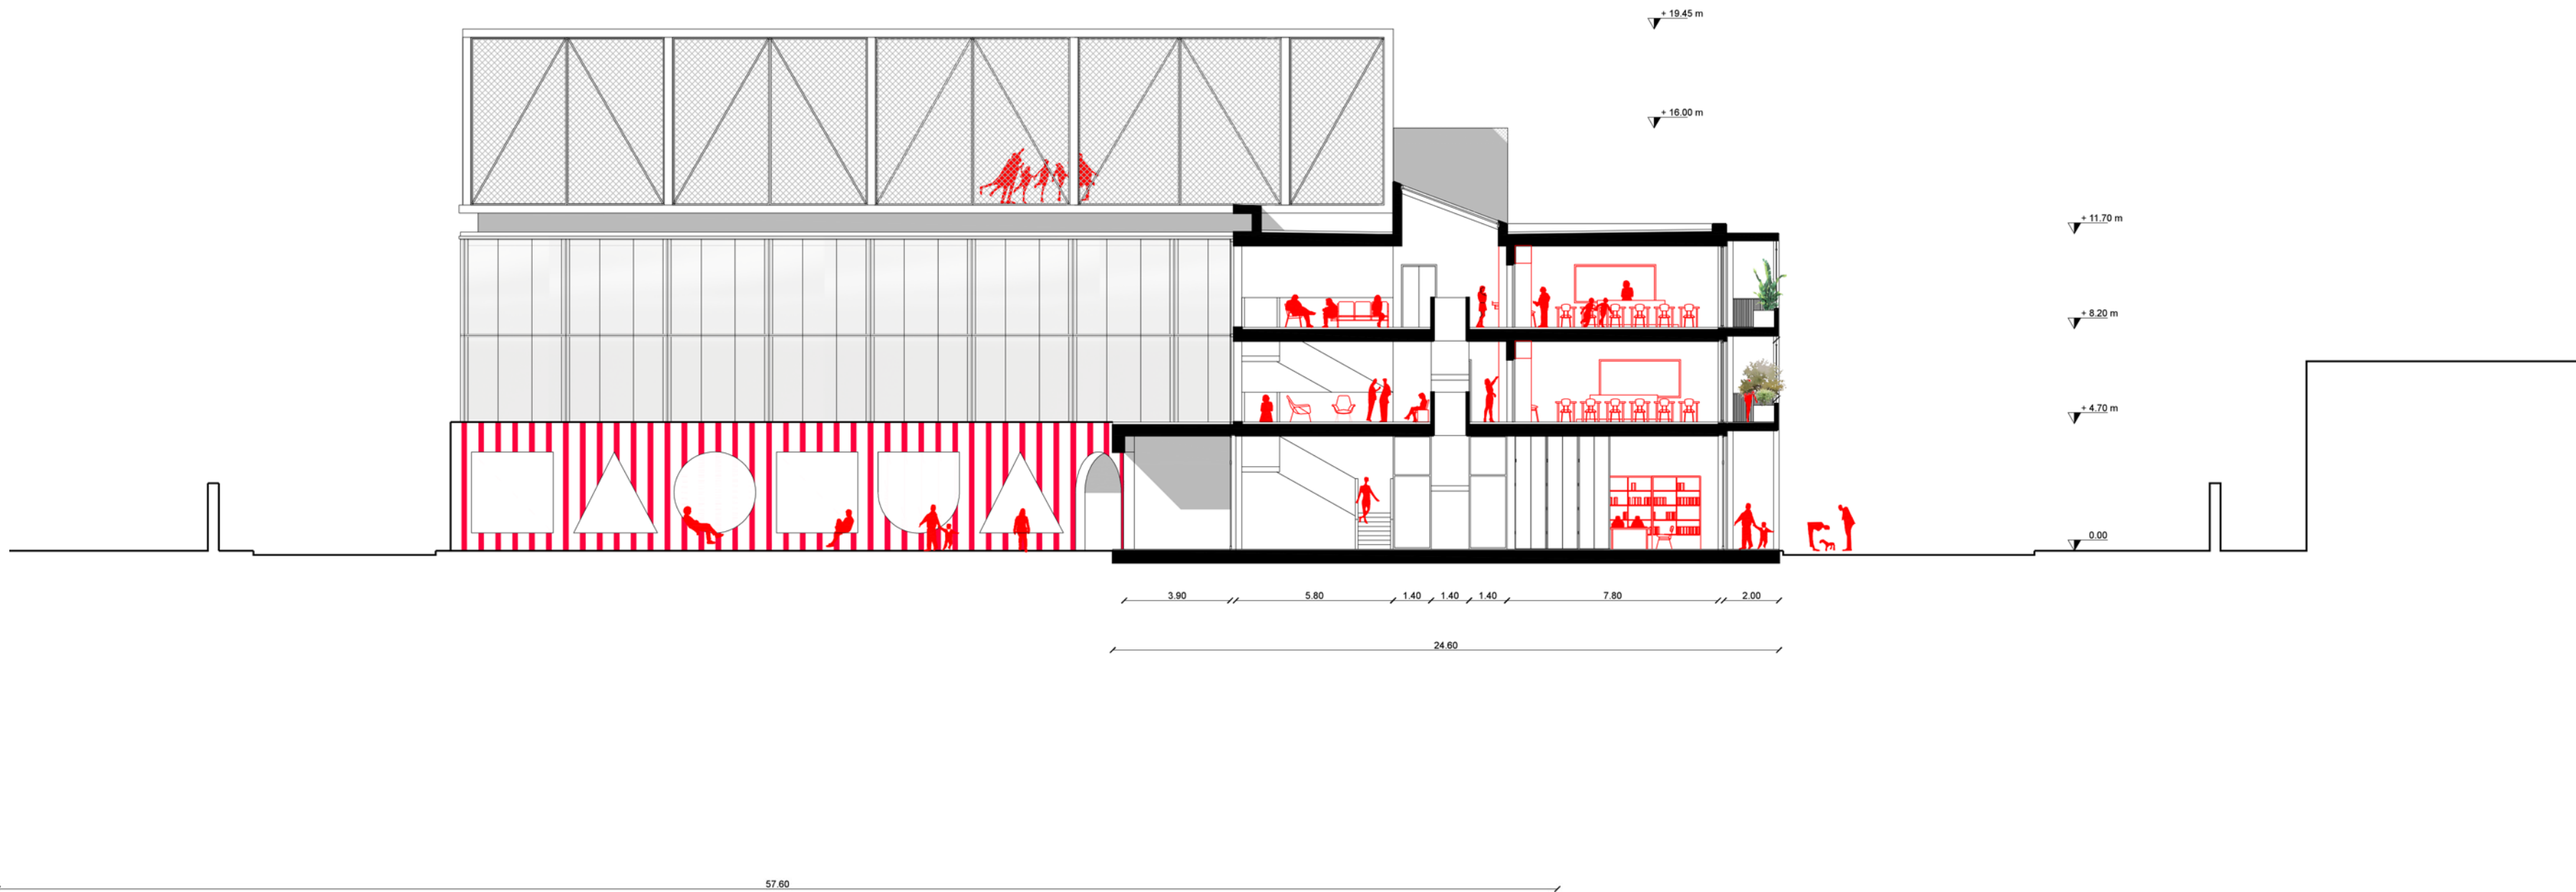

SEZIONE BB' | SCALA 1:200

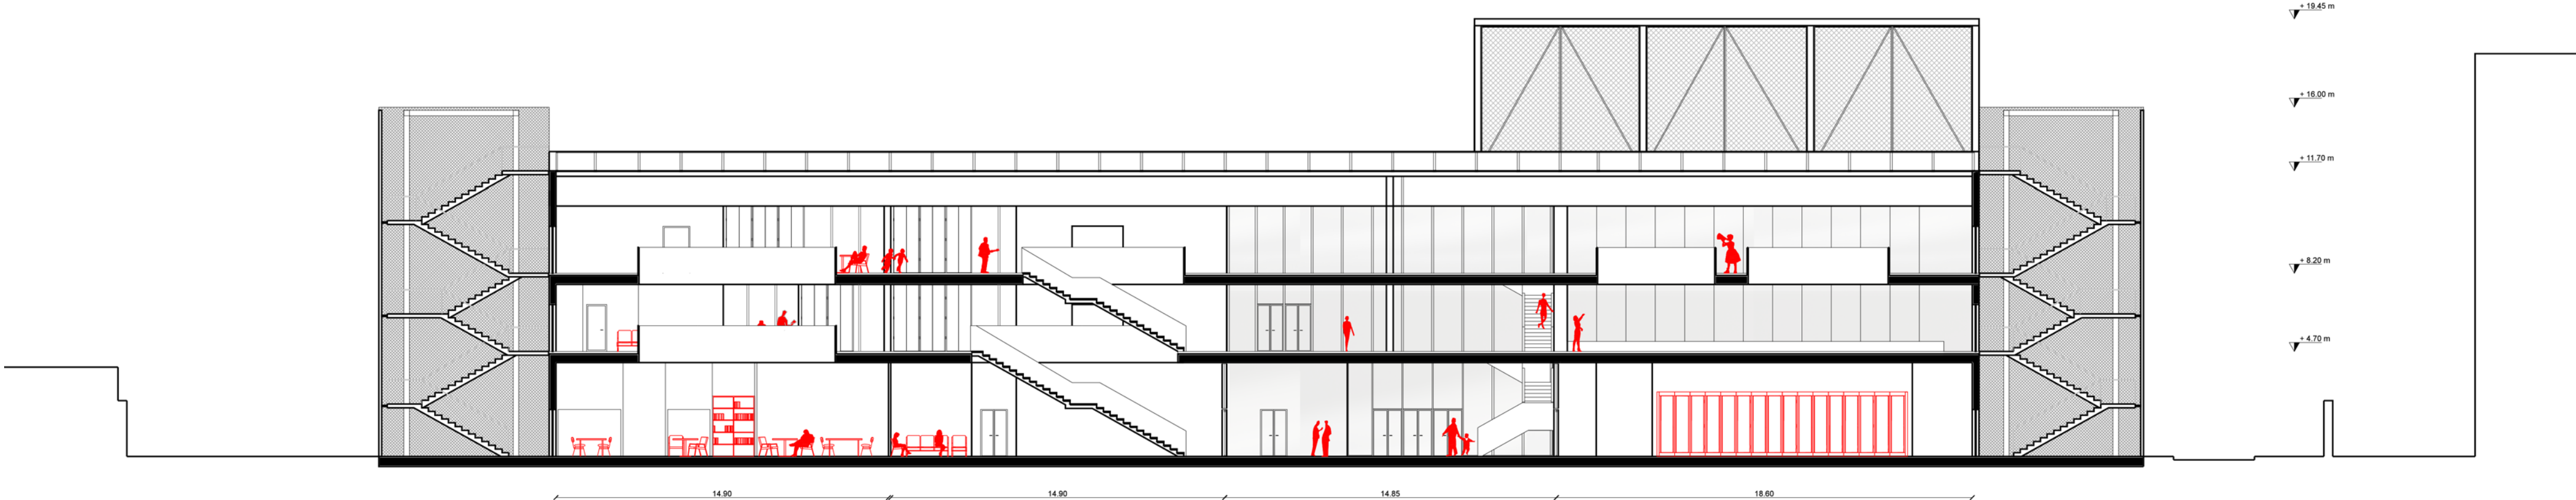

PROSPETTO NORD-OVEST | SCALA 1:200

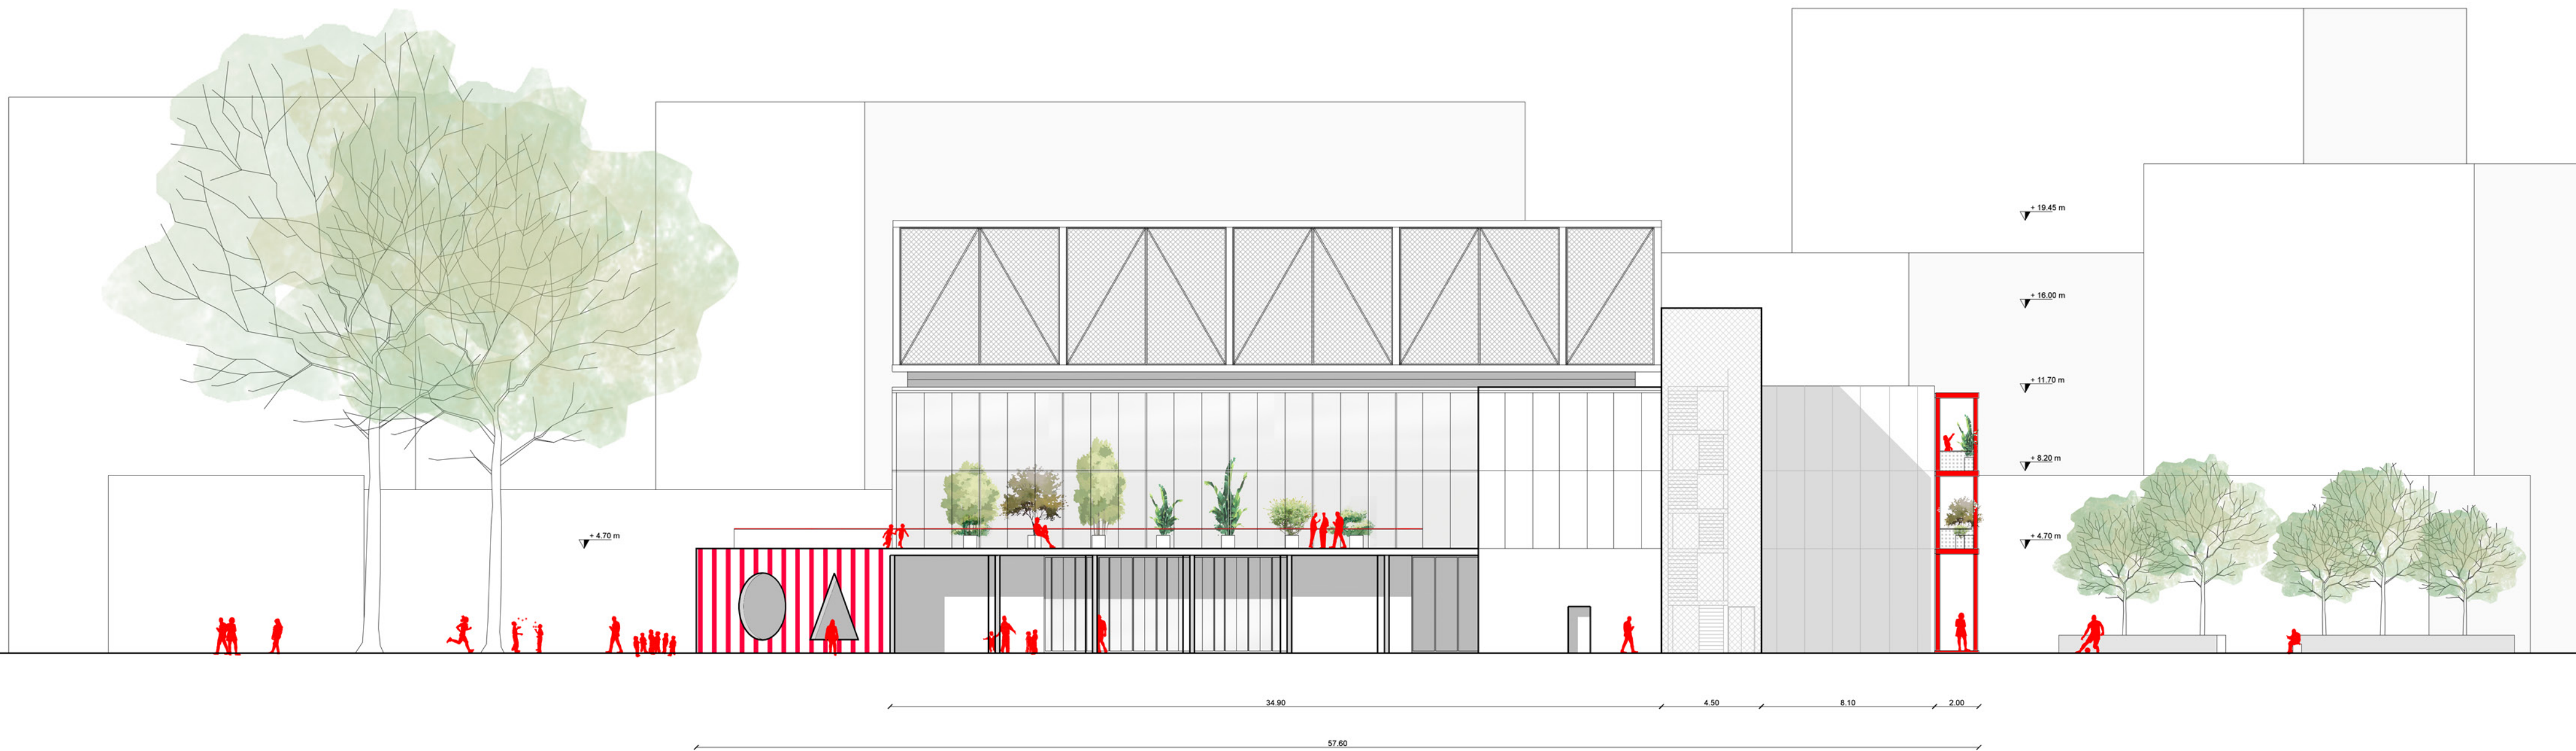

PROSPETTO SUD-EST | SCALA 1:200

