



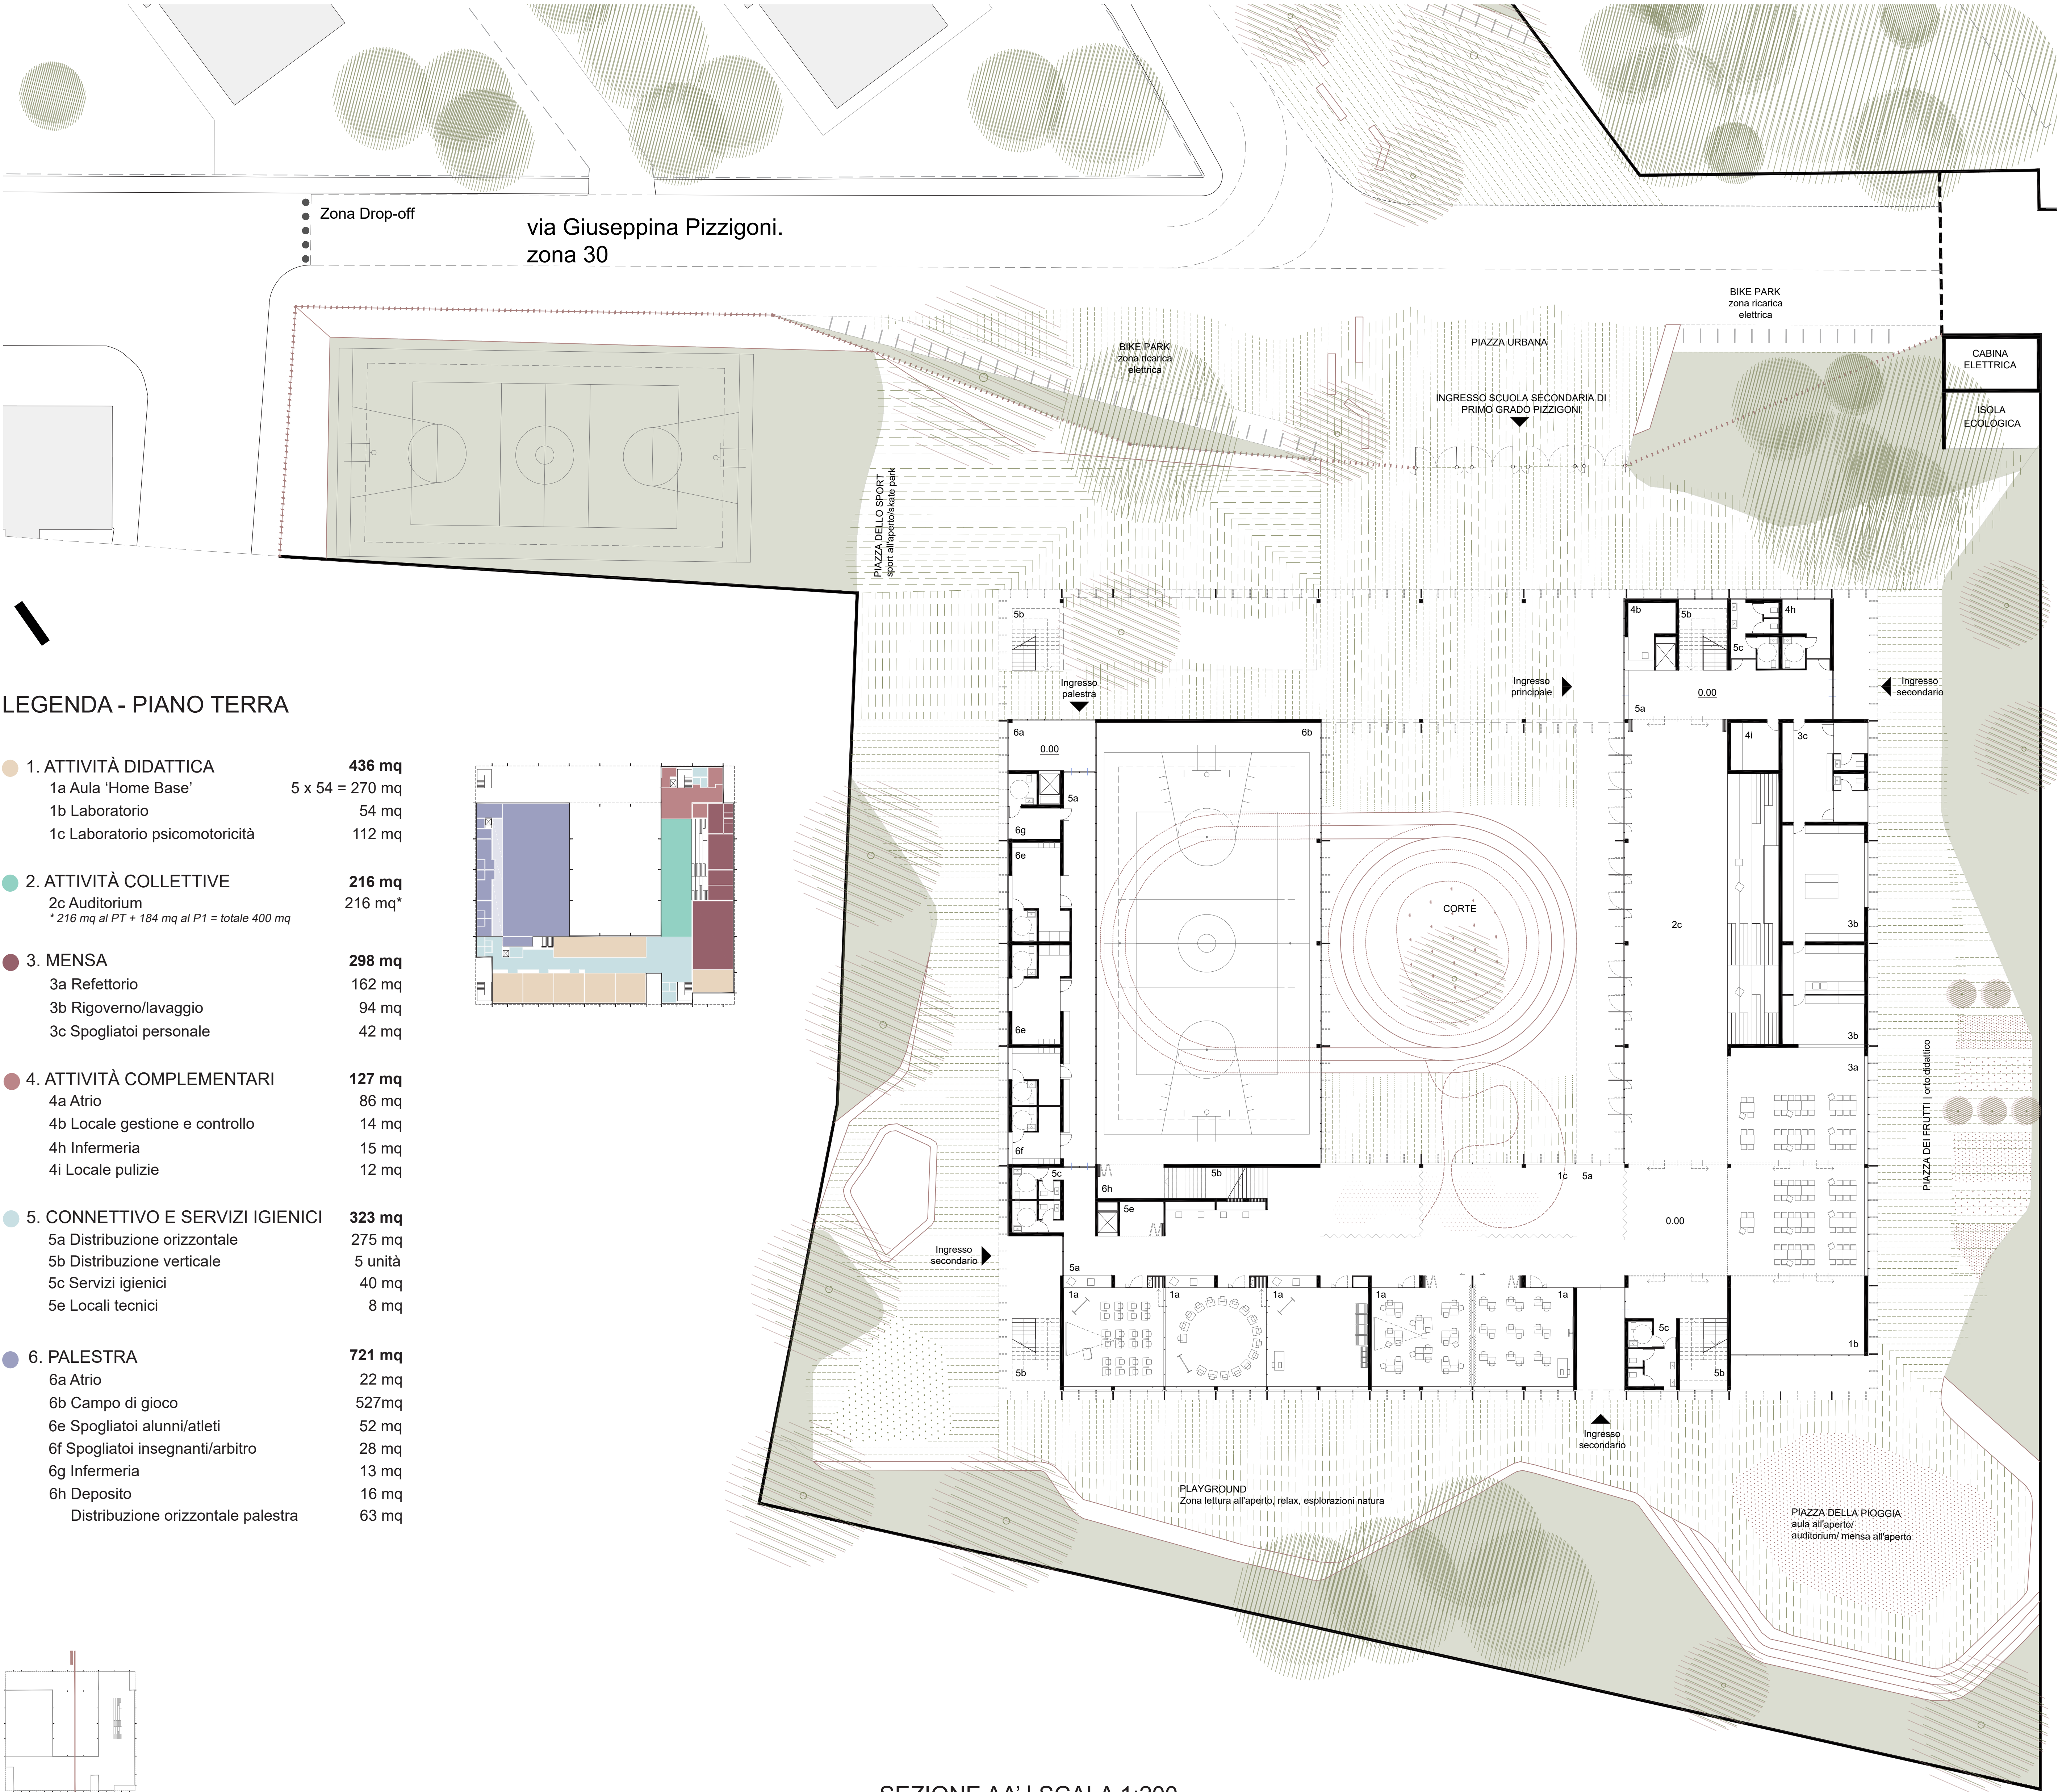


LEGENDA - PIANO TERRA

1. ATTIVITÀ DIDATTICA	436 mq
1a Aula 'Home Base'	5 x 54 = 270 mq
1b Laboratorio	54 mq
1c Laboratorio psicomotorietà	112 mq
2. ATTIVITÀ COLLETTIVE	216 mq
2c Auditorium	216 mq*
* 216 mq al PT + 184 mq al P1 = totale 400 mq	
3. MENSA	298 mq
3a Refettorio	162 mq
3b Rigoverno/lavaggio	94 mq
3c Spogliatoi personale	42 mq
4. ATTIVITÀ COMPLEMENTARI	127 mq
4a Atrio	86 mq
4b Locale gestione e controllo	14 mq
4h Infermeria	15 mq
4i Locale pulizie	12 mq
5. CONNETTIVO E SERVIZI IGIENICI	323 mq
5a Distribuzione orizzontale	275 mq
5b Distribuzione verticale	5 unità
5c Servizi igienici	40 mq
5e Locali tecnici	8 mq
6. PALESTRA	721 mq
6a Atrio	22 mq
6b Campo di gioco	527mq
6e Spogliatoi alunni/atleti	52 mq
6f Spogliatoi insegnanti/arbitro	28 mq
6g Infermeria	13 mq
6h Deposito	16 mq
Distribuzione orizzontale palestra	63 mq

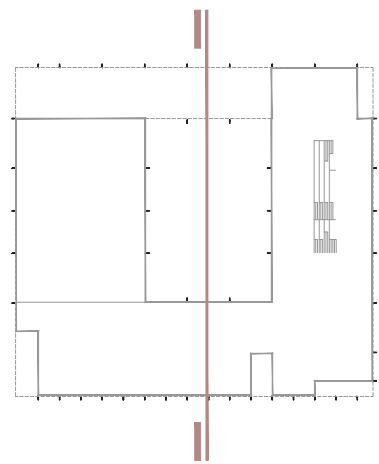

SEZIONE AA' | SCALA 1:200

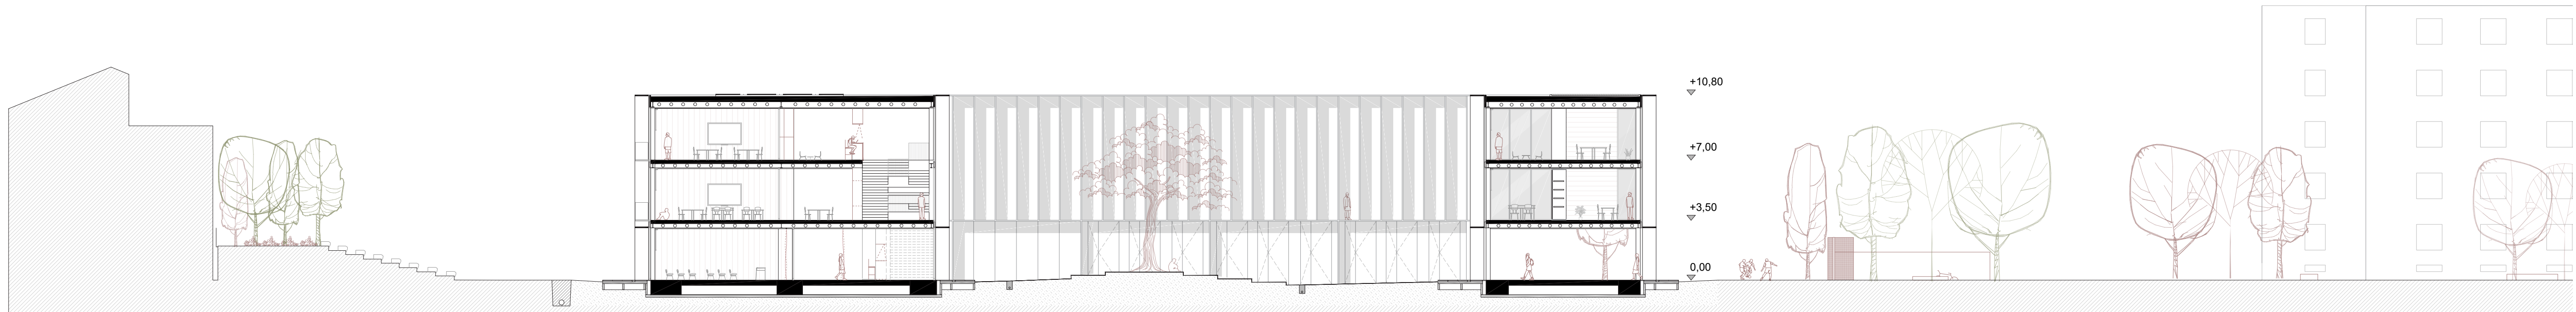

CORTE - PALESTRA| Interno esterno si aprono in unico spazio relazionale

