


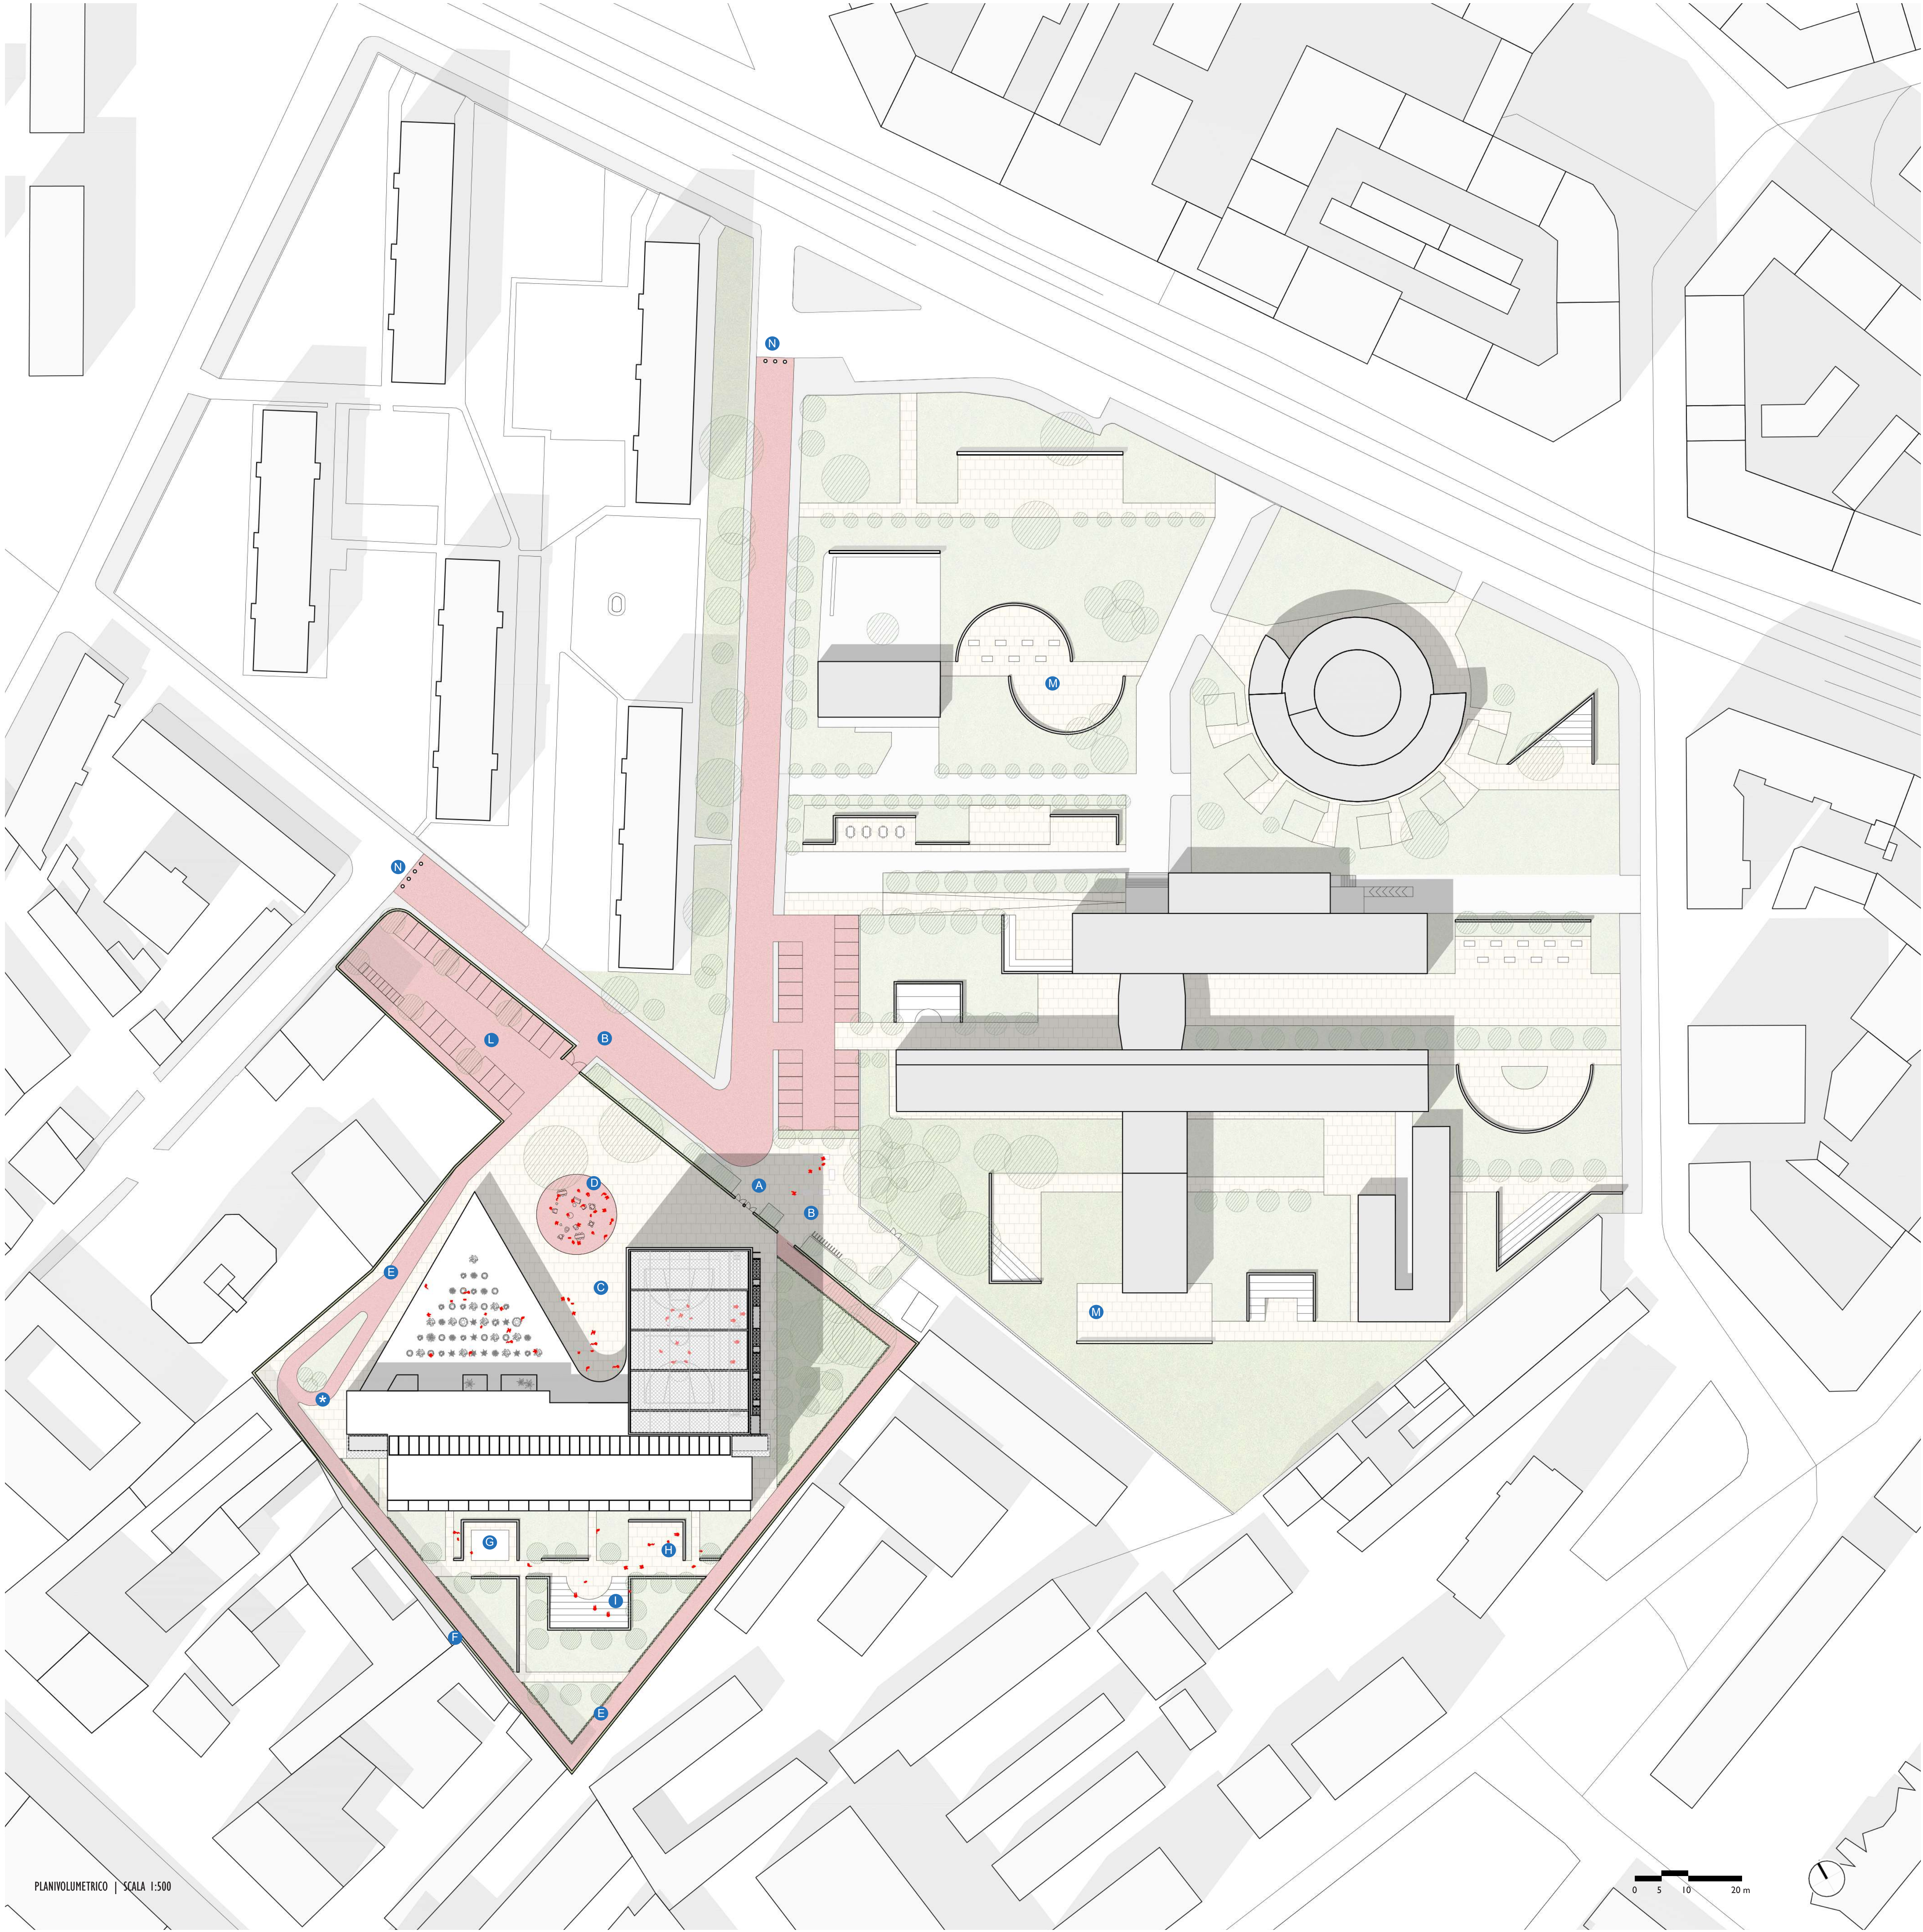

PLANIVOLUMETRICO | SCALA 1:500

- A. ingresso pedonale
- B. ingresso carrabile
- C. piazza principale
- D. spazio eventi
- E. circolazione di servizio
- F. filare di bambù
- G. aula all'aperto
- H. la piazzetta
- I. teatro
- L. parcheggio
- M. sistemazioni esterne perimetro 2
- N. dissuasori minori
- *. zona di carico e scarico