

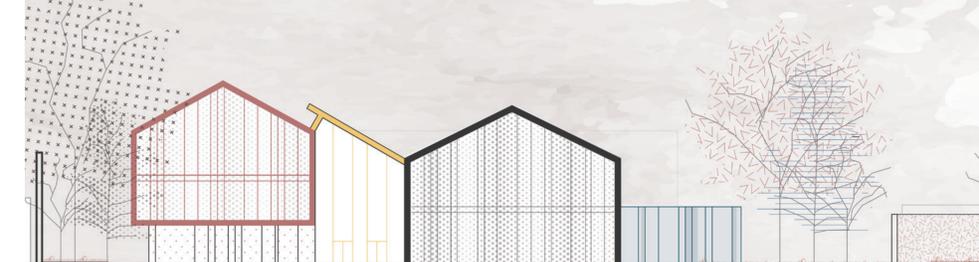


**PROFILO 1\_da Via Giuseppina Pizzigoni fronte principale**

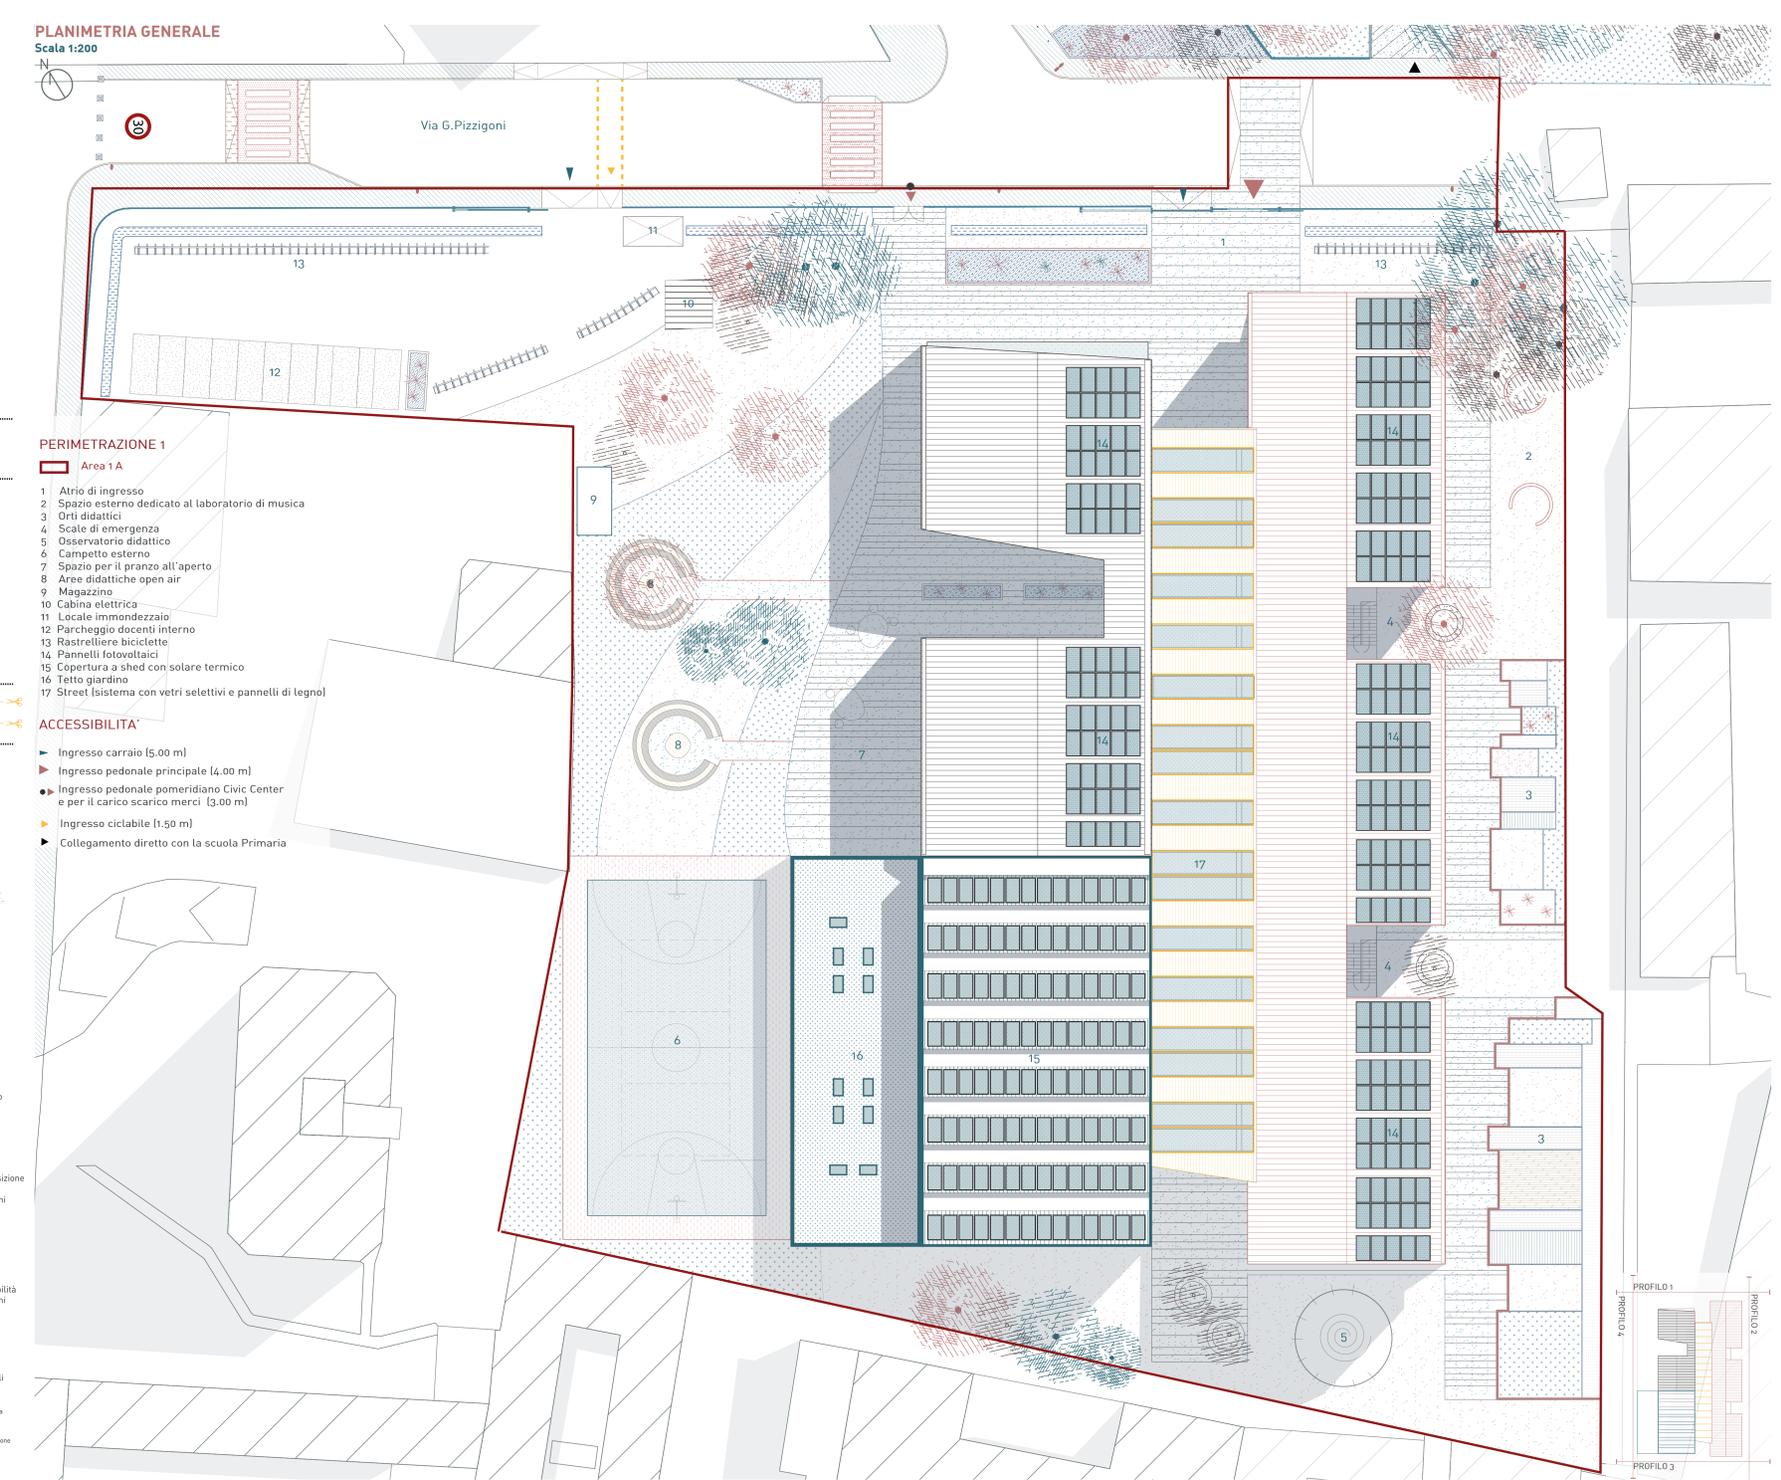

**PROFILO 3\_ fronte posteriore**

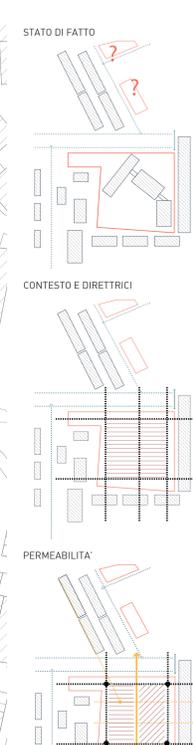

**PROFILO2\_ fronte laterale**



**PROFILO 4\_ fronte laterale**

