


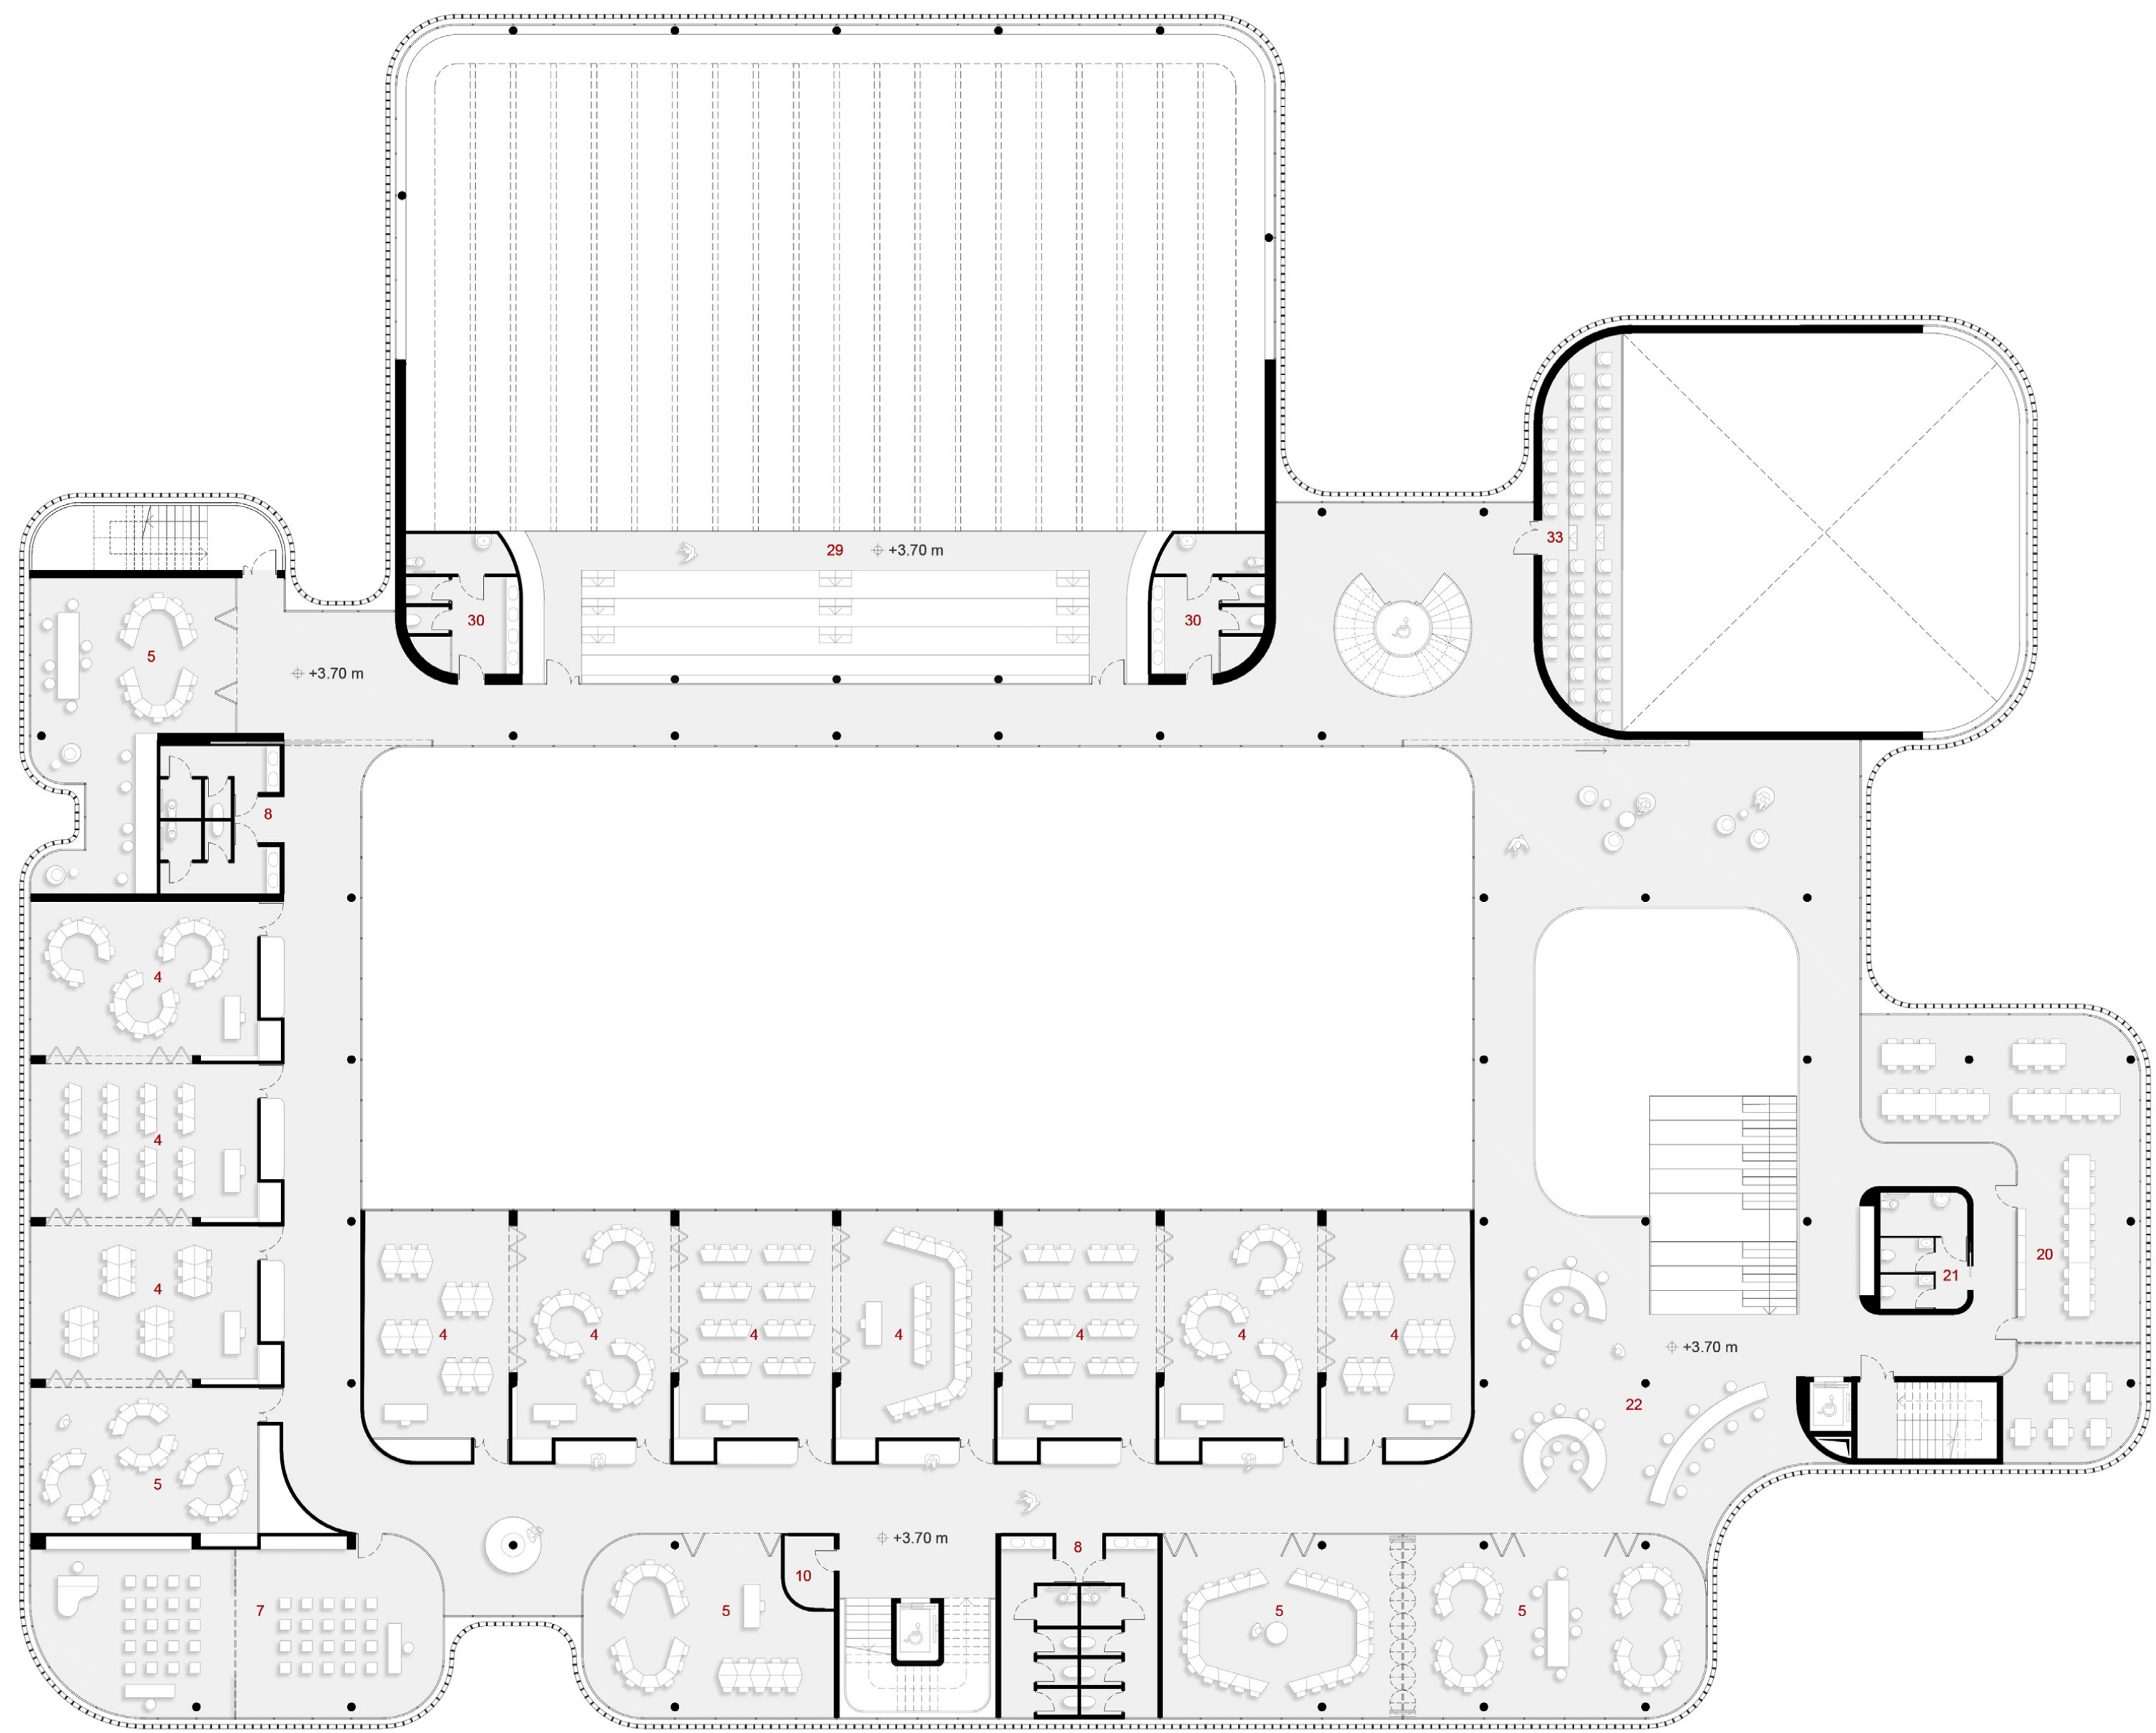

PIANTA PRIMO PIANO - 1:200

SUPERFICI PRIMO PIANO

4. AULE (10 AULE DA 54 mq)	540 mq
5. LABORATORIO ORDINARIO (3 DA 54 mq - 1 DA 64 mq - 1 DA 74 mq)	300 mq
7. LABORATORIO MUSICA	90 mq
8. SERVIZI IGIENICI ALUNNI (2 DA 22 mq + 2 DA 13 mq)	70 mq
10. LOCALE PULIZIE	10 mq
20. SALA PROFESSORI	110 mq
21. SERVIZI IGIENICI PROFESSORI	15 mq
22. SPAZIO DIDATTICO COMUNE	130 mq
29. TRIBUNE PALESTRA	125 mq
30. SERVIZI IGIENICI PUBBLICO (2 DA 20 mq)	40 mq
33. TRIBUNA AUDITORIUM	40 mq


SUPERFICI SECONDO PIANO

5. LABORATORIO ORTO DIDATTICO	60 mq
34. LABORATORI ALL'APERTO	150 mq
35. ORTO DIDATTICO	500 mq
36. BIBLIOTECA / SALA LETTURA (SERVIZI IGIENICI 10 mq)	185 mq
37. TERRAZZA DELLA BIBLIOTECA	220 mq
38. AUDITORIUM ALL'APERTO	220 mq
39. TERRAZZA SOLARE (PANNELLI FOTOVOLTAICI)	350 mq


SUPERFICIE FONDIARIA LOTTO	9.085 mq
SUPERFICIE COPERTA TOTALE	3.020 mq



PIANTA SECONDO PIANO - 1:200

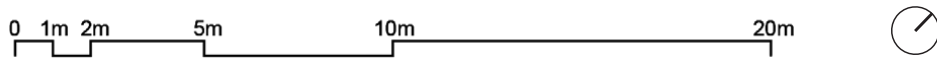

L'ATRIO - AGORÀ

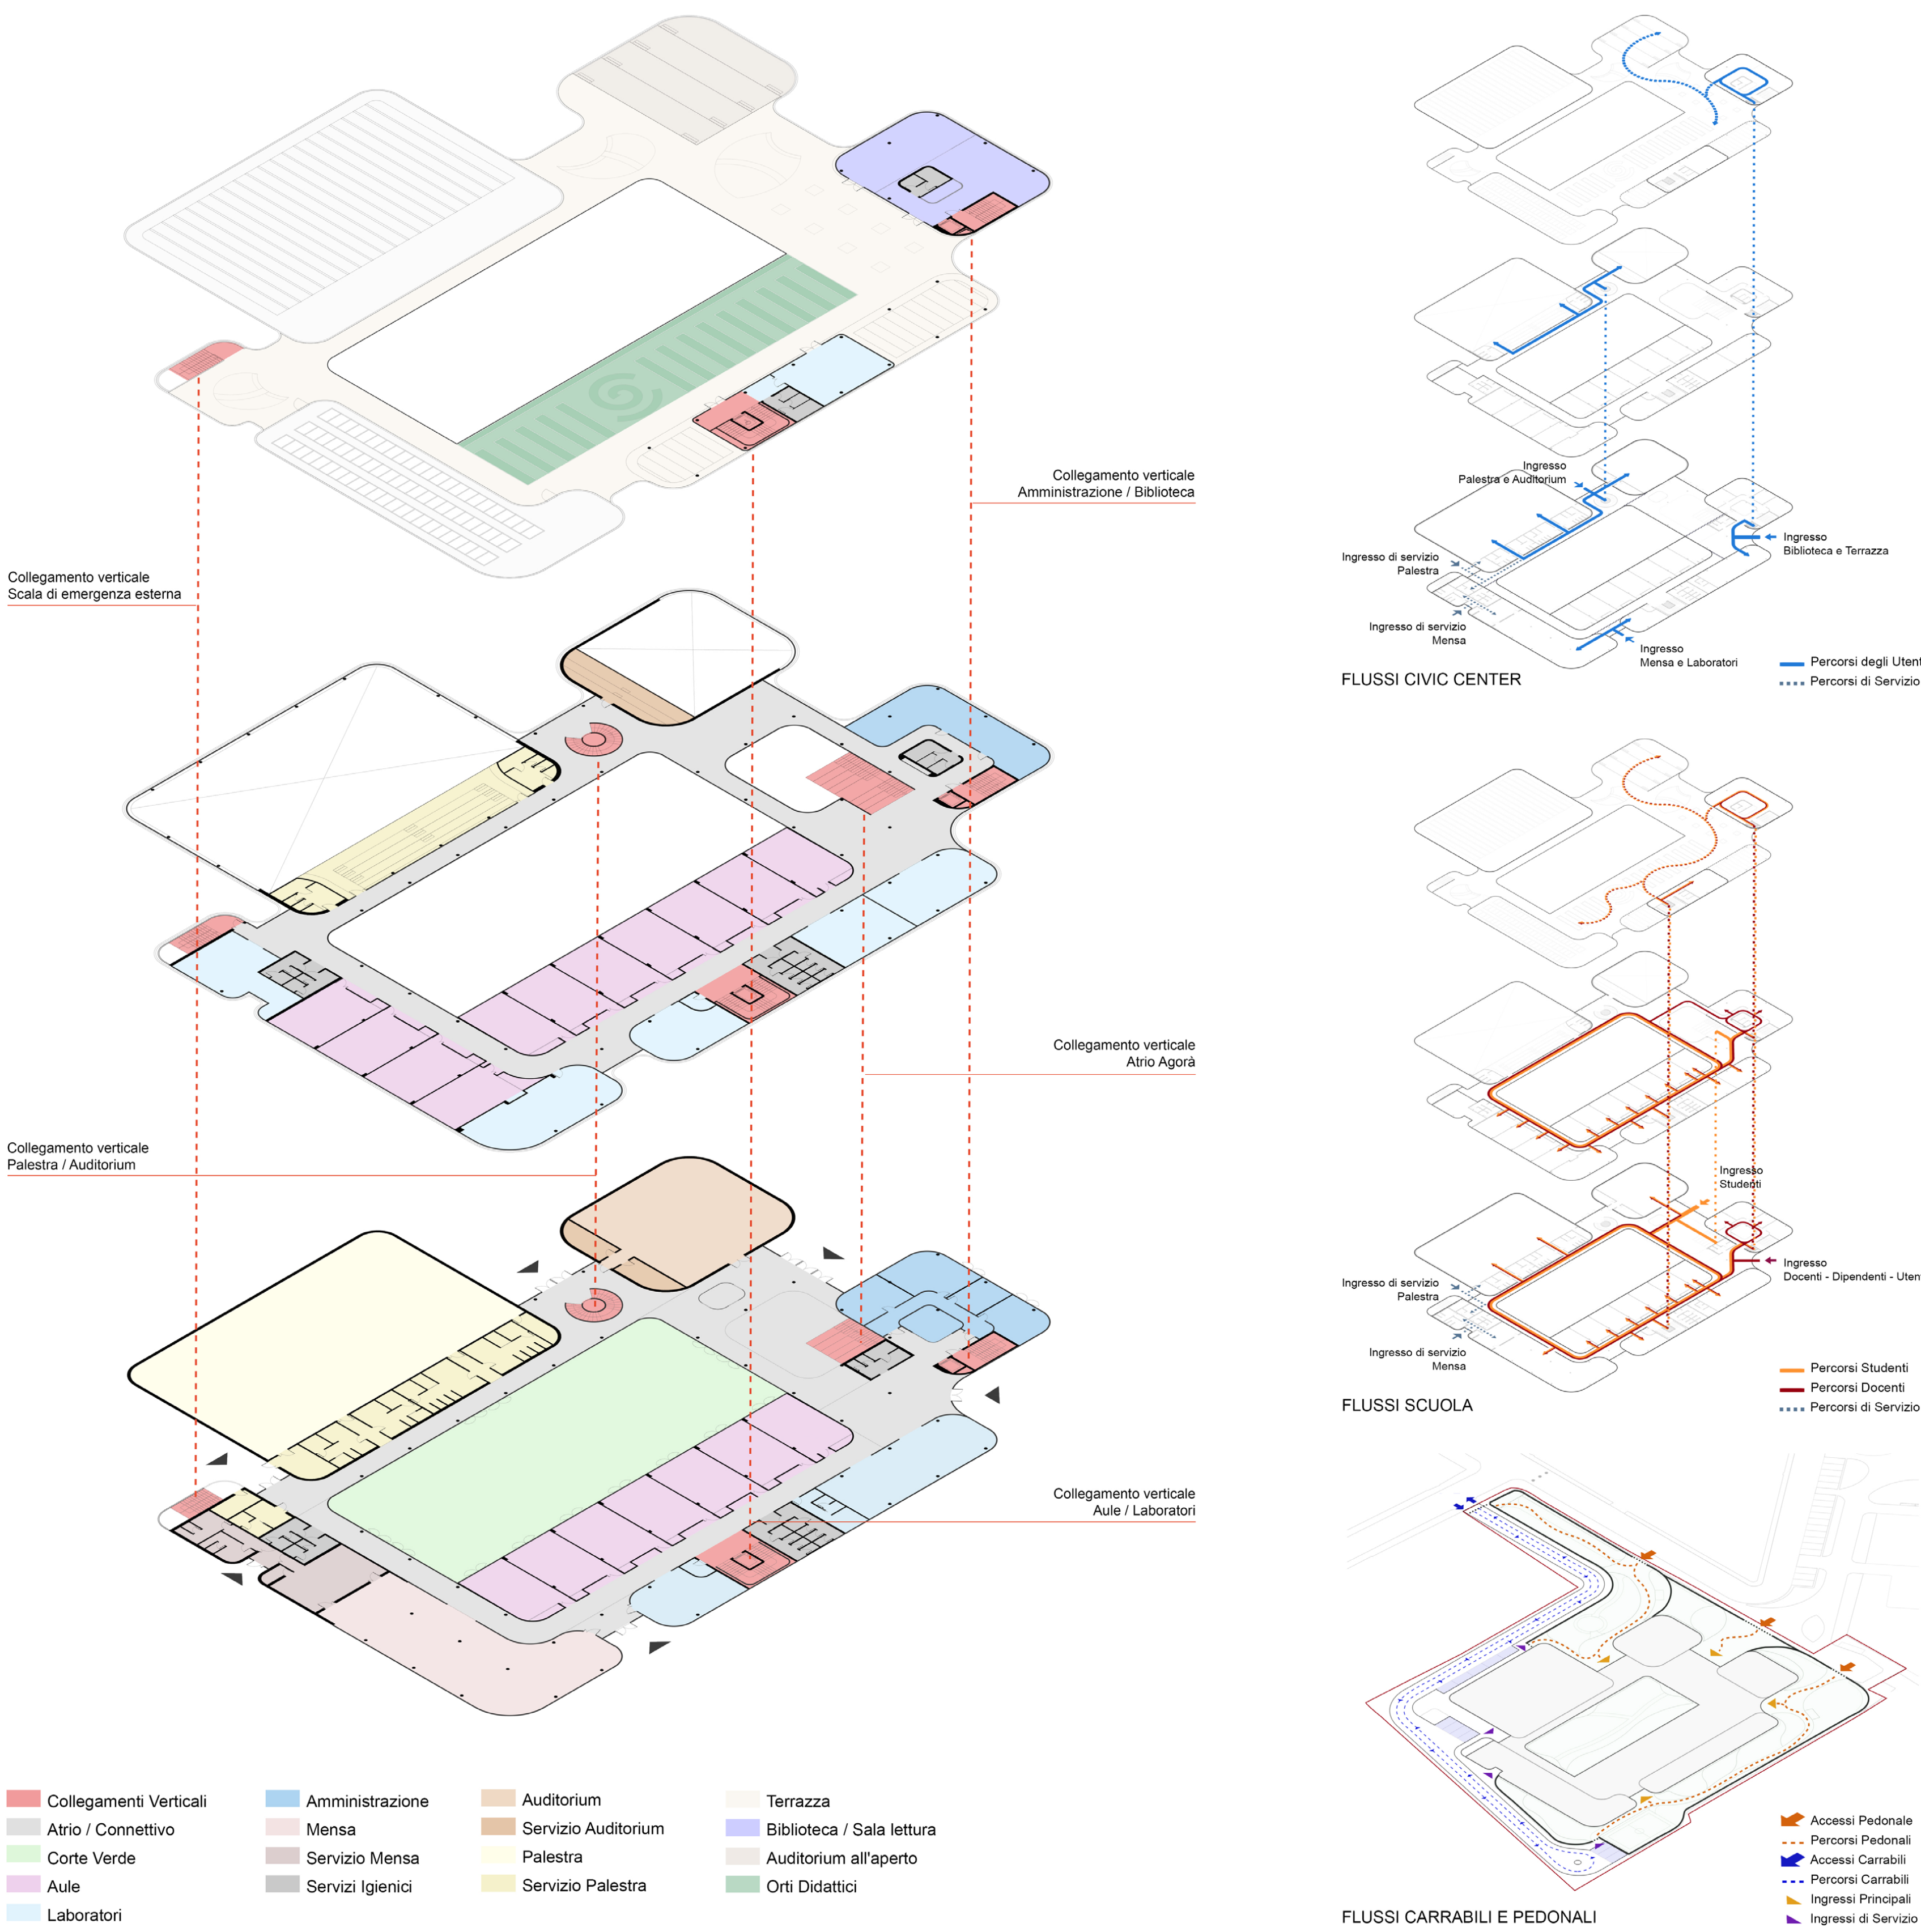

FUNZIONI E FLUSSI